


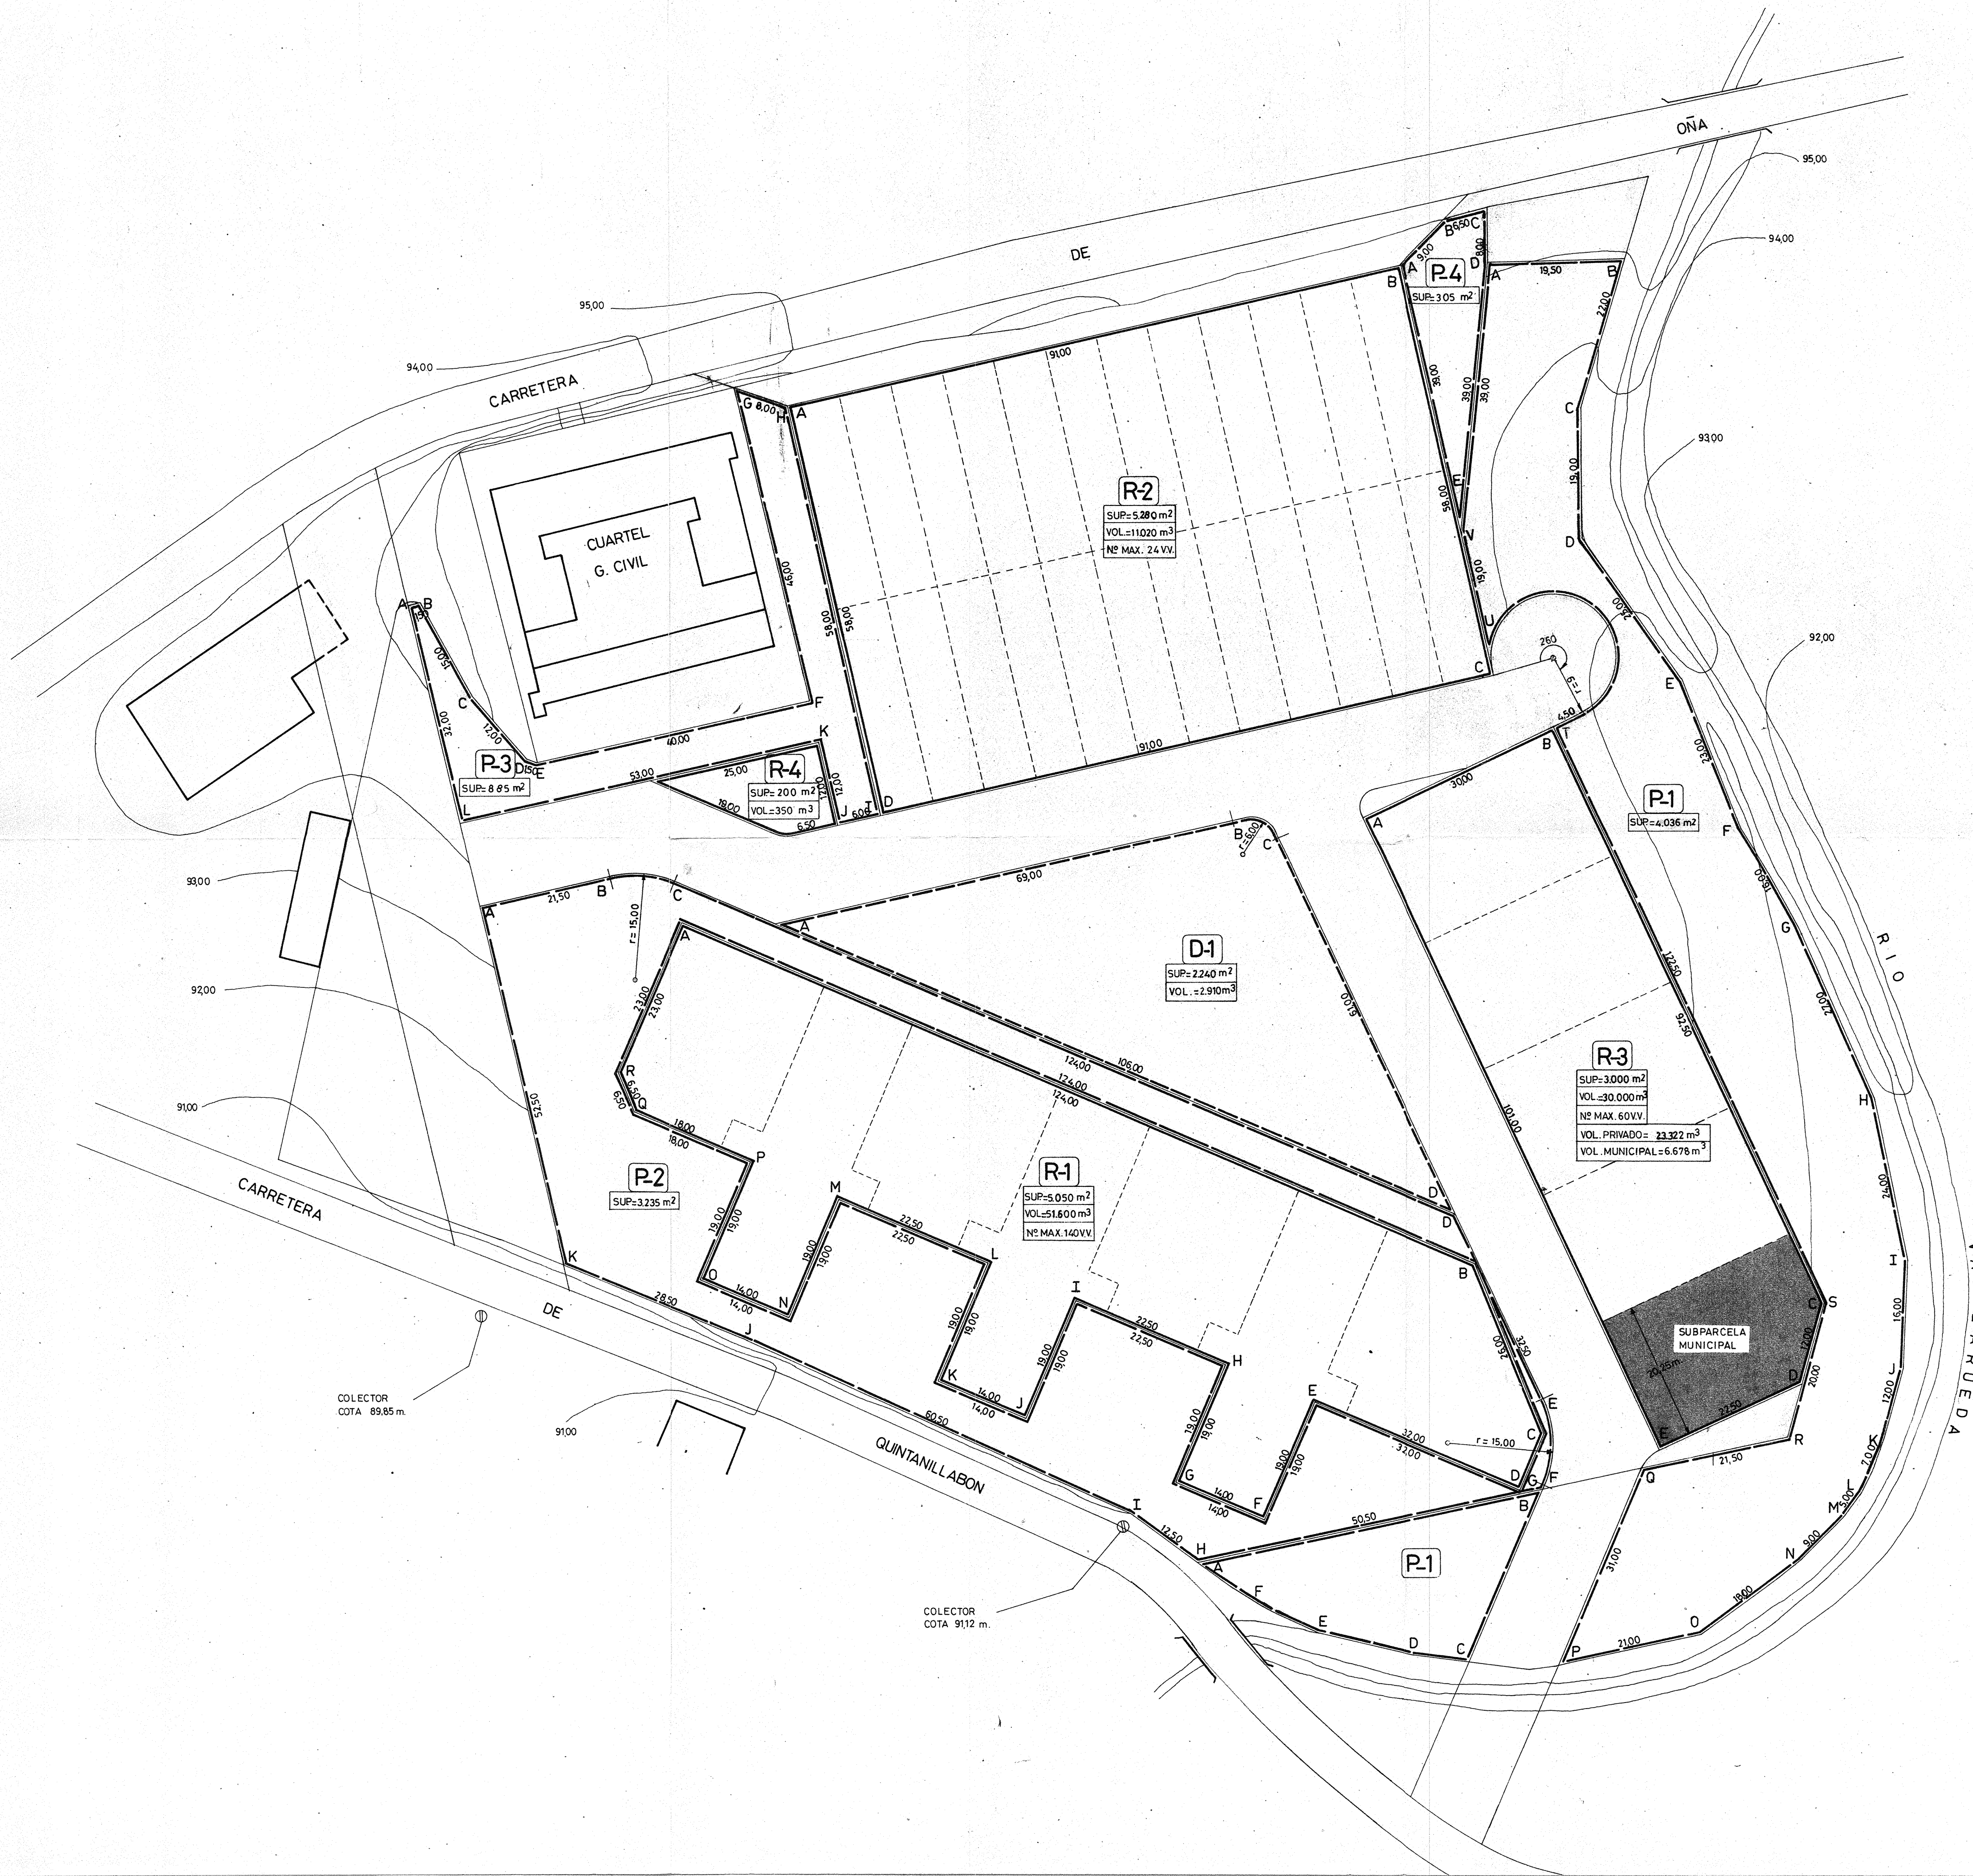

PARCELAS DE USO RESIDENCIAL

SUBPARCELAS


PARCELAS PARA CENTROS CULTURALES Y
DOCENTES PUBLICOS Y PRIVADOS

PARQUES Y JARDINES PUBLICOS, ZONAS
DEPORTIVAS Y DE RECREO

R

D

P

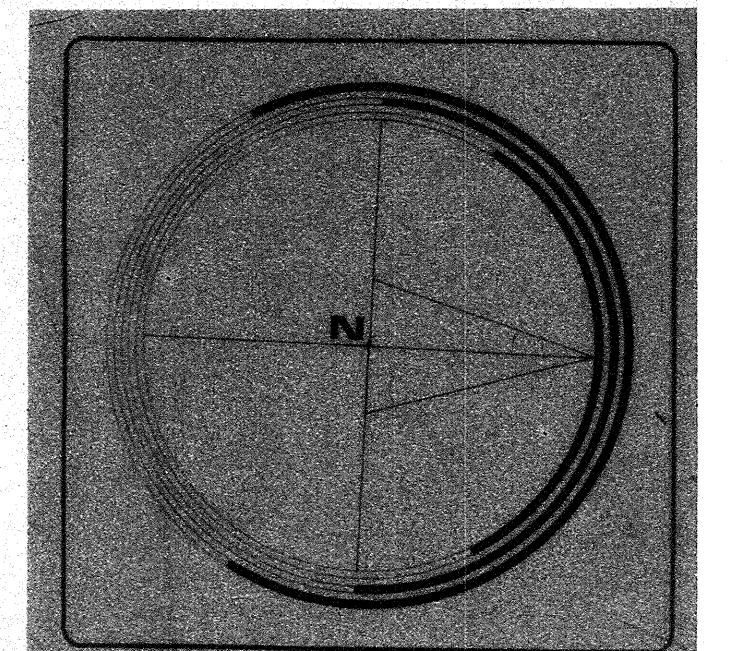

APROBADO POR LA COMISION PROVINCIAL DE
URBANISMO DE BURGOS EN SU REUNION DE
FECHA 15 JUN 1978
CON DETERMINADAS CONDICIONES

VISADO COLEGIAL

PLAN PARCIAL DE ORDENACION FINCA LIMON BRIVIESCA. BURGOS

PROYECTO
PARCELACION (MODIFICADO)

P
03

0 5 10 15 20 25 30 35 40 m. E: 1/500

MARZO
1978

POR LA PROPIEDAD

LOS ARQUITECTOS