


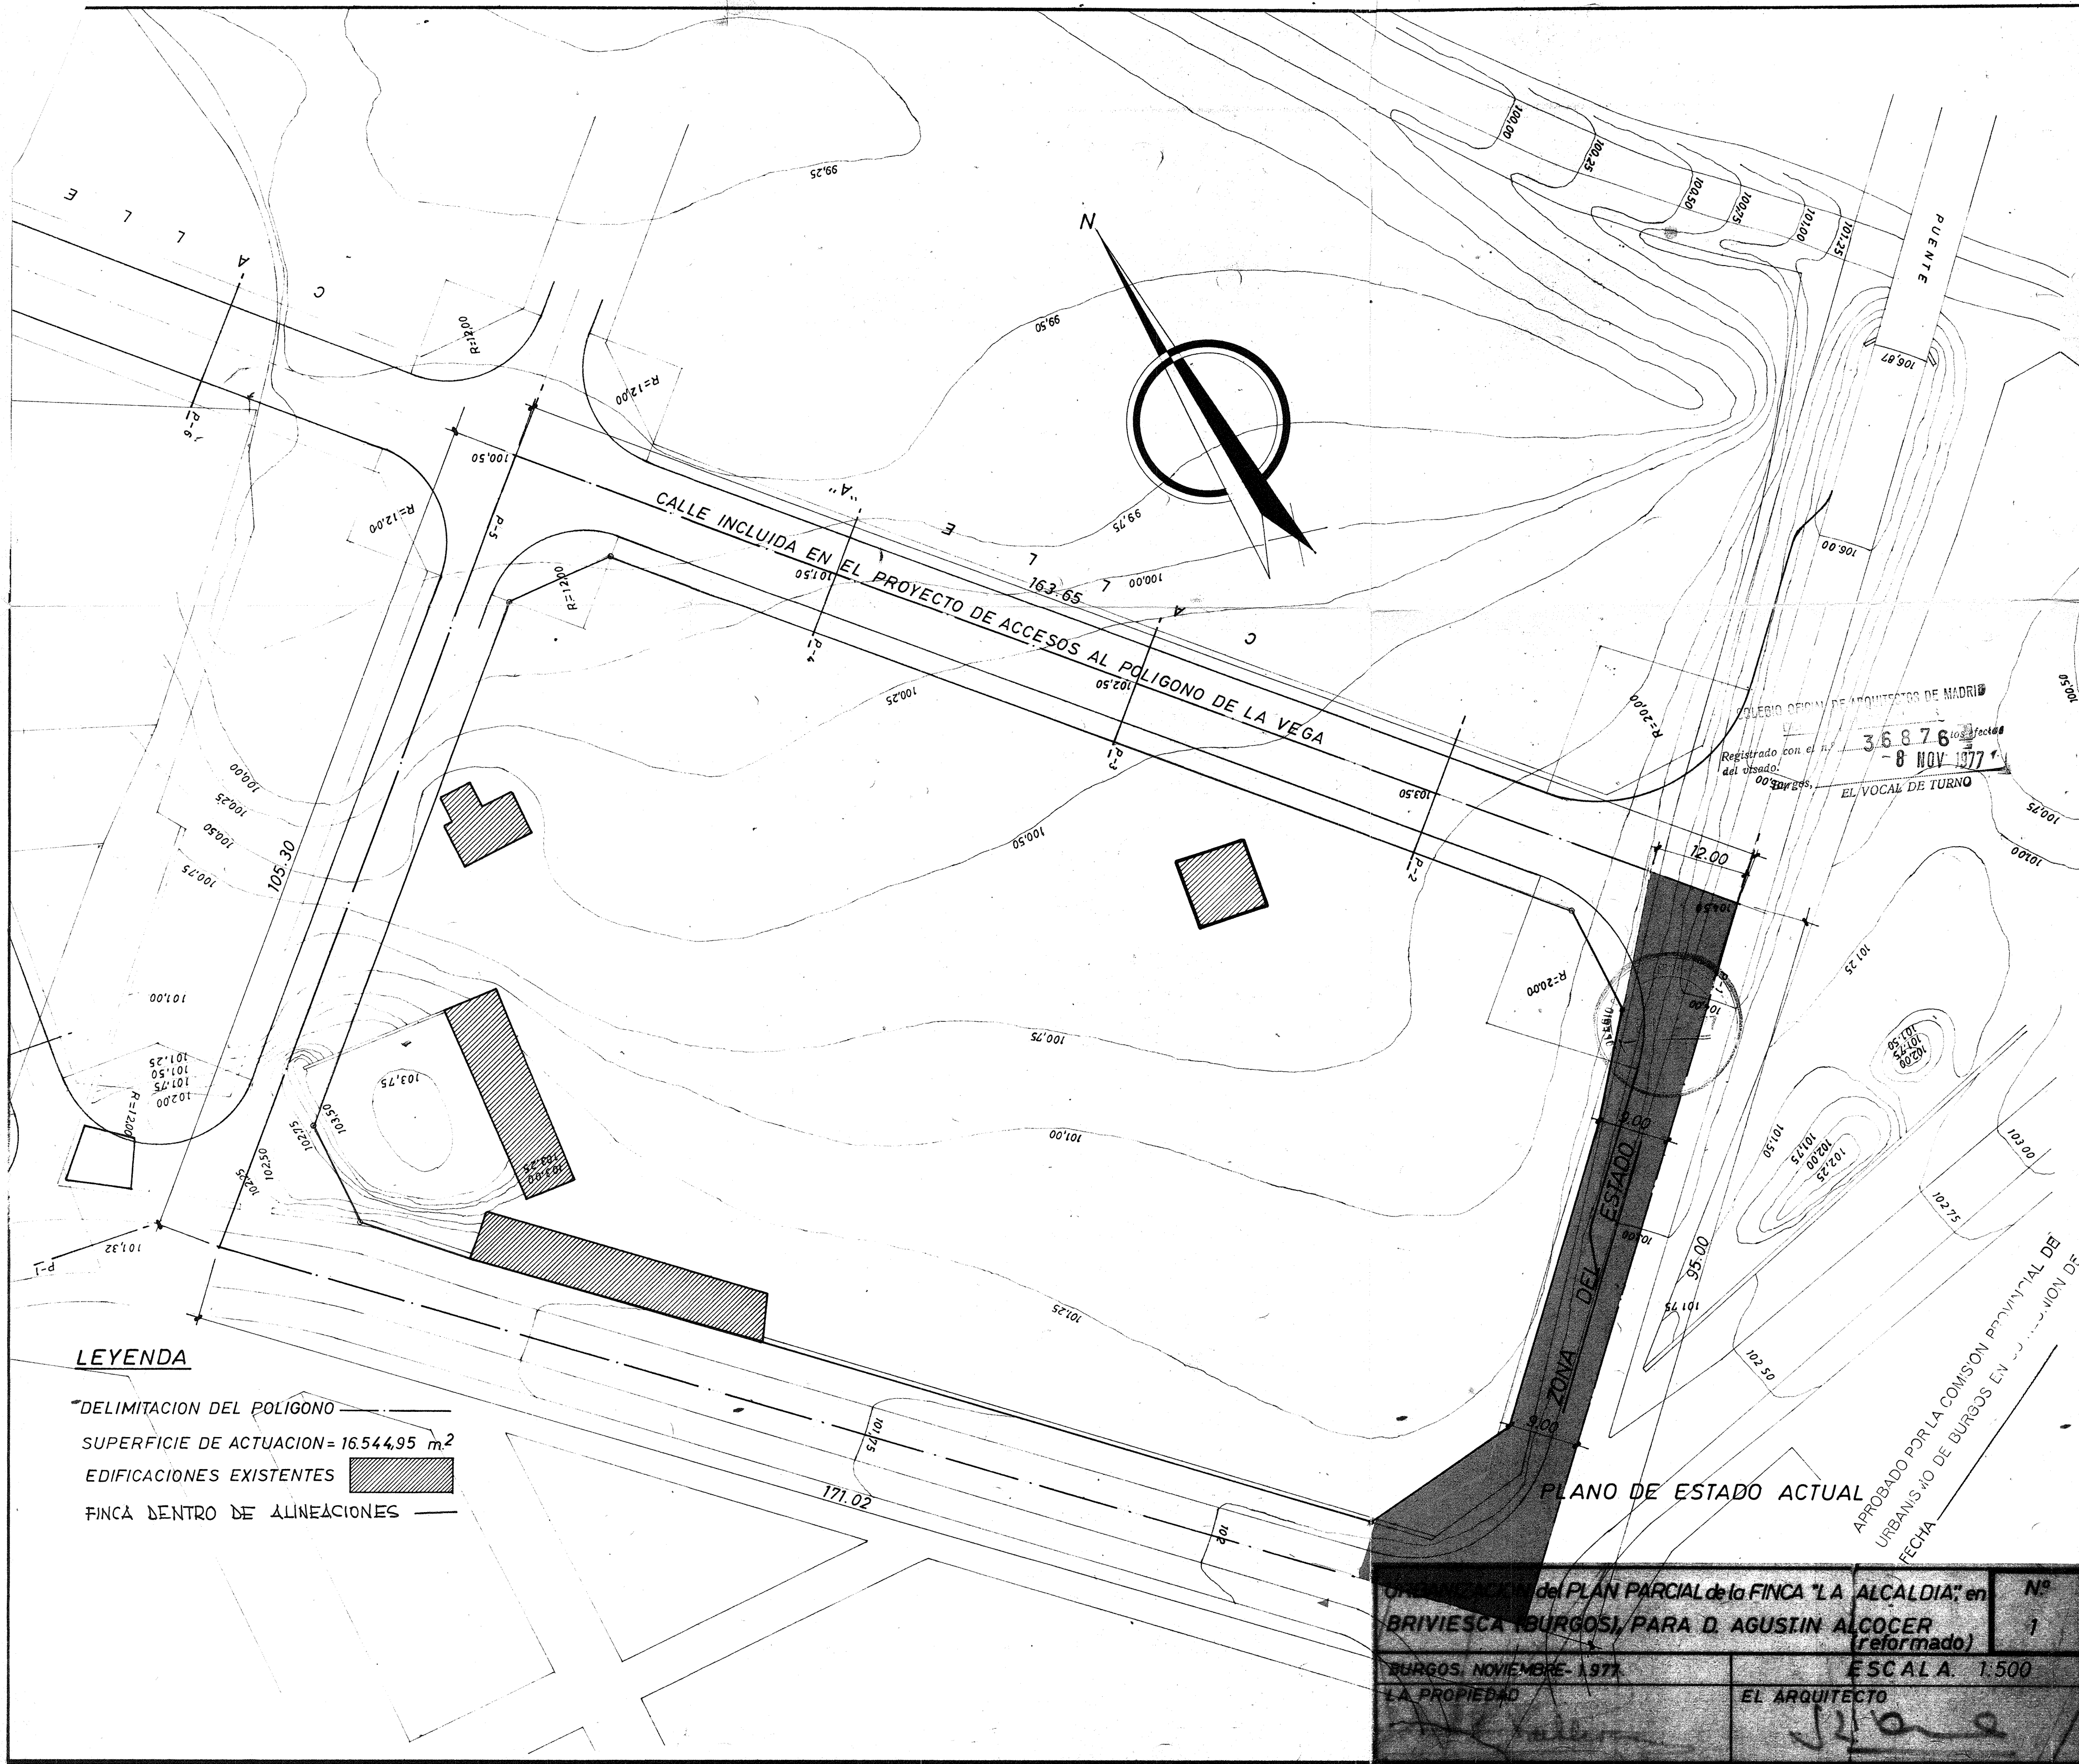

LEYENDA

- DELIMITACION DEL POLIGONO
- SUPERFICIE DE ACTUACION = 16.544,95 m²
- EDIFICACIONES EXISTENTES
- FINCA DENTRO DE ALINEACIONES

OBJETO DEL PLAN PARCIAL de la FINCA "LA ALCALDIA" en		Nº
BRIVIESCA (BURGOS), PARA D. AGUSTIN ALCOCER (reformado)		1
BURGOS, NOVIEMBRE - 1971	ESCALA 1:500	
LA PROPIEDAD	EL ARQUITECTO	