


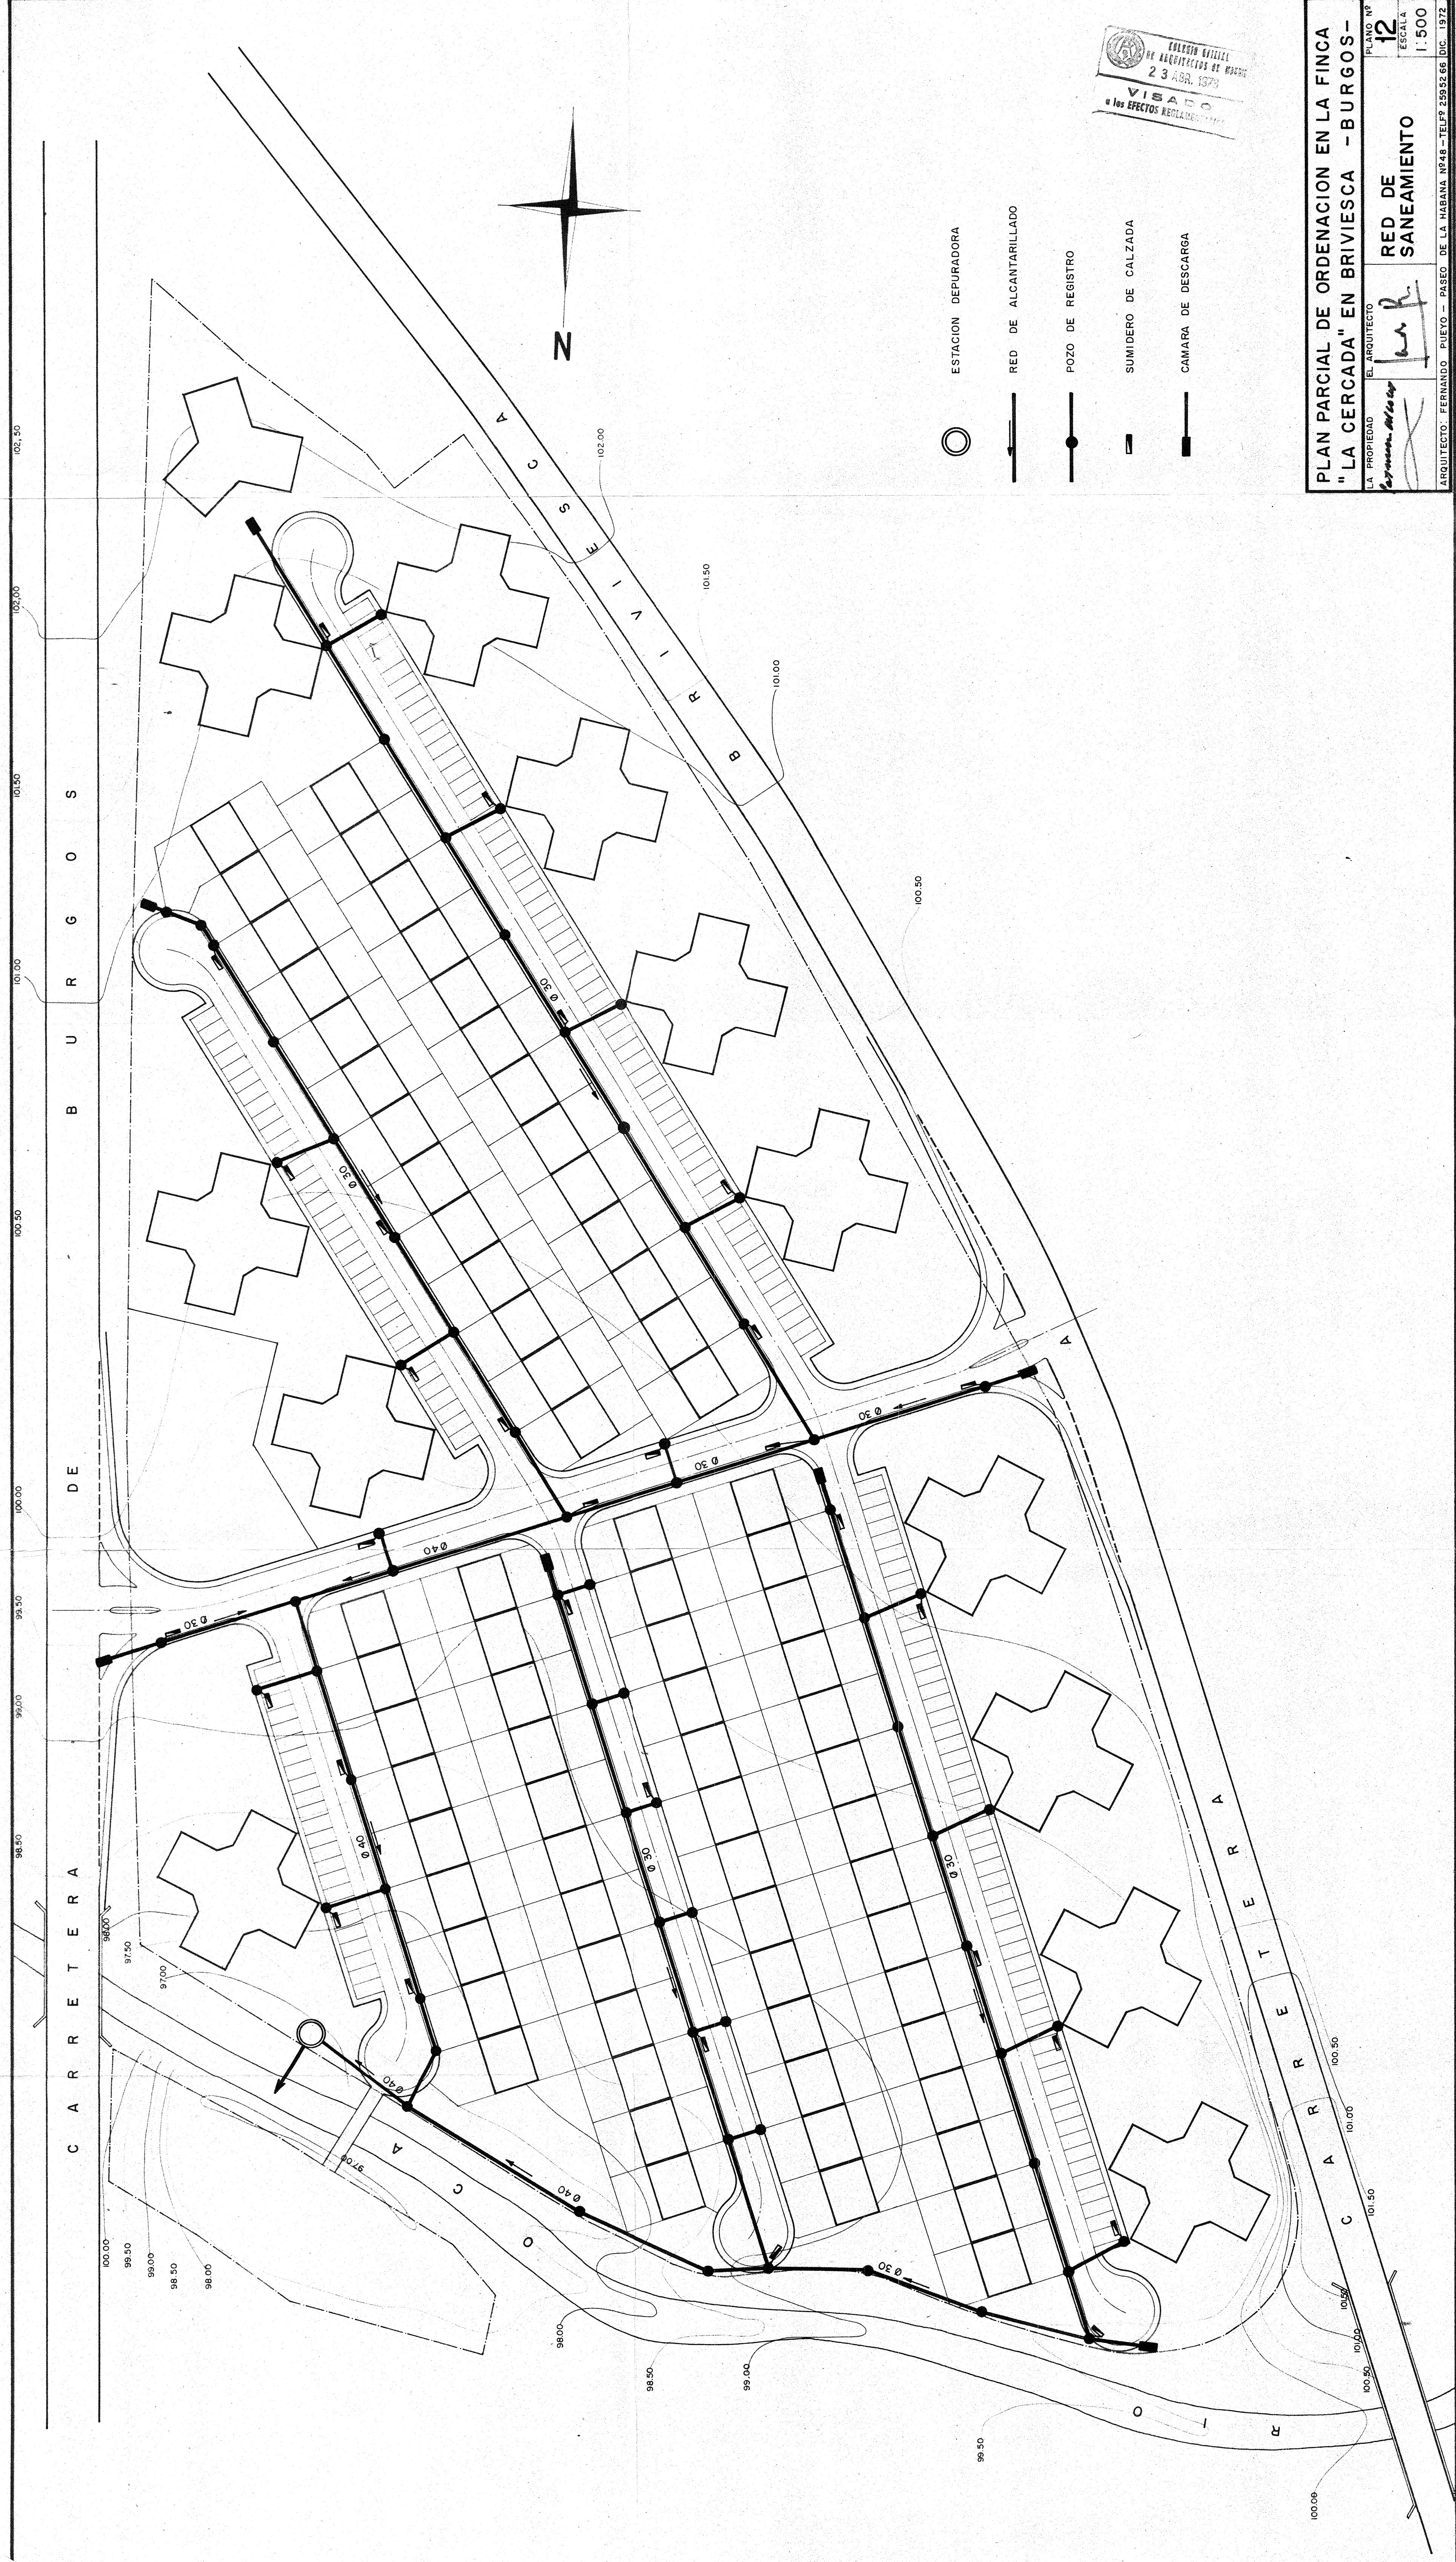

COLEGIO OFICIAL DE ARQUITECTOS DE MADRID
23 ABR. 1973
VISADO
a los EFECTOS REGLAMENTARIOS

PLAN PARCIAL DE ORDENACION EN LA FINCA "LA CERCADA" EN BRIVIESCA - BURGOS-	
LA PROPIEDAD <i>Agencia de la Propiedad</i>	EL ARQUITECTO <i>Fernando Puyo</i>
PLANO Nº 12	RED DE SANEAMIENTO
ESCALA 1:500	ARQUITECTO: FERNANDO PUYO - PASEO DE LA HABANA Nº48 - TELFº 25952.66 DIC. 1972