
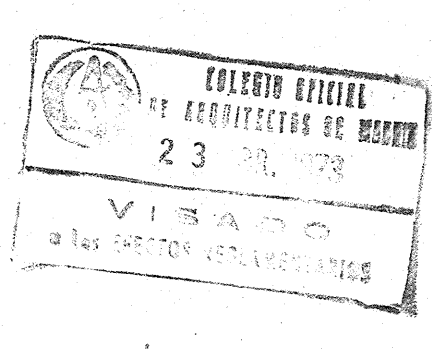


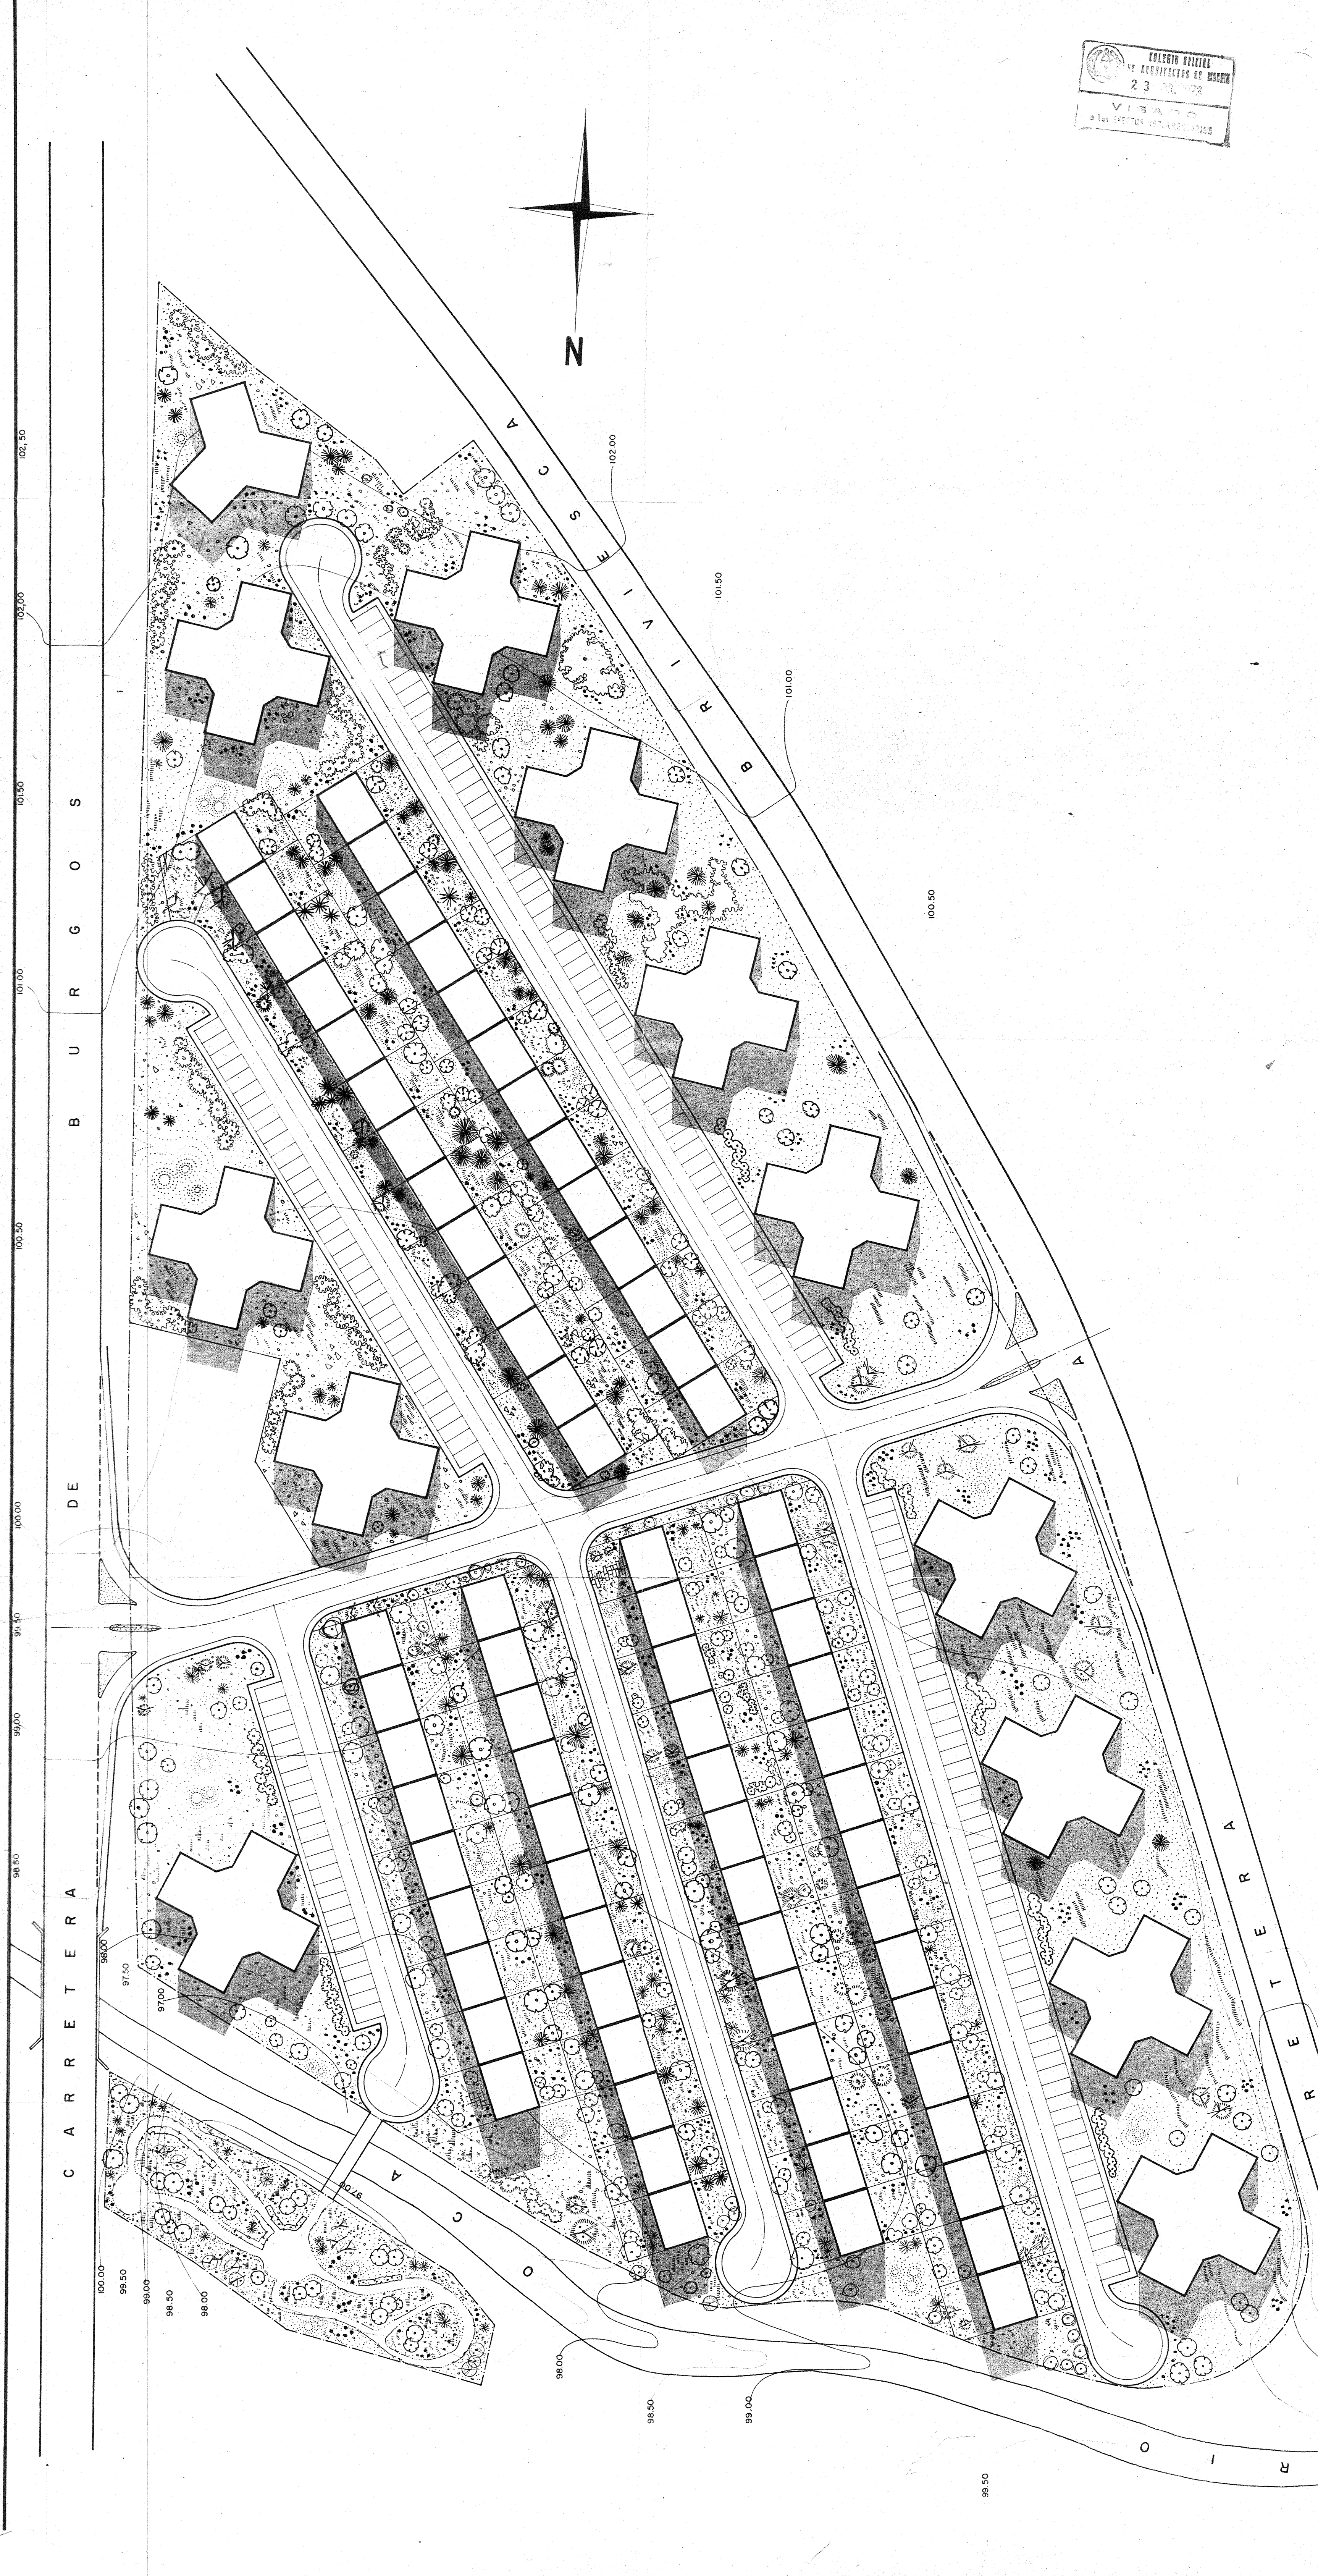

|                                                                                |                                        |
|--------------------------------------------------------------------------------|----------------------------------------|
| PLAN PARCIAL DE ORDENACION EN LA FINCA<br>"LA CERCADA" EN BRIVIESCA - BURGOS - |                                        |
| LA PROPIEDAD<br><i>Fernando Pueyo</i>                                          | EL ARQUITECTO<br><i>Fernando Pueyo</i> |
| PLANO Nº<br>3                                                                  | ESCALA<br>1:500                        |
| ASPECTO ORIENTATIVO<br>DE LA ORDENACION                                        |                                        |
| ARQUITECTO: FERNANDO PUEYO - PASEO DE LA HABANA N°48 - TEL# 25952 66 DIC. 1972 |                                        |