


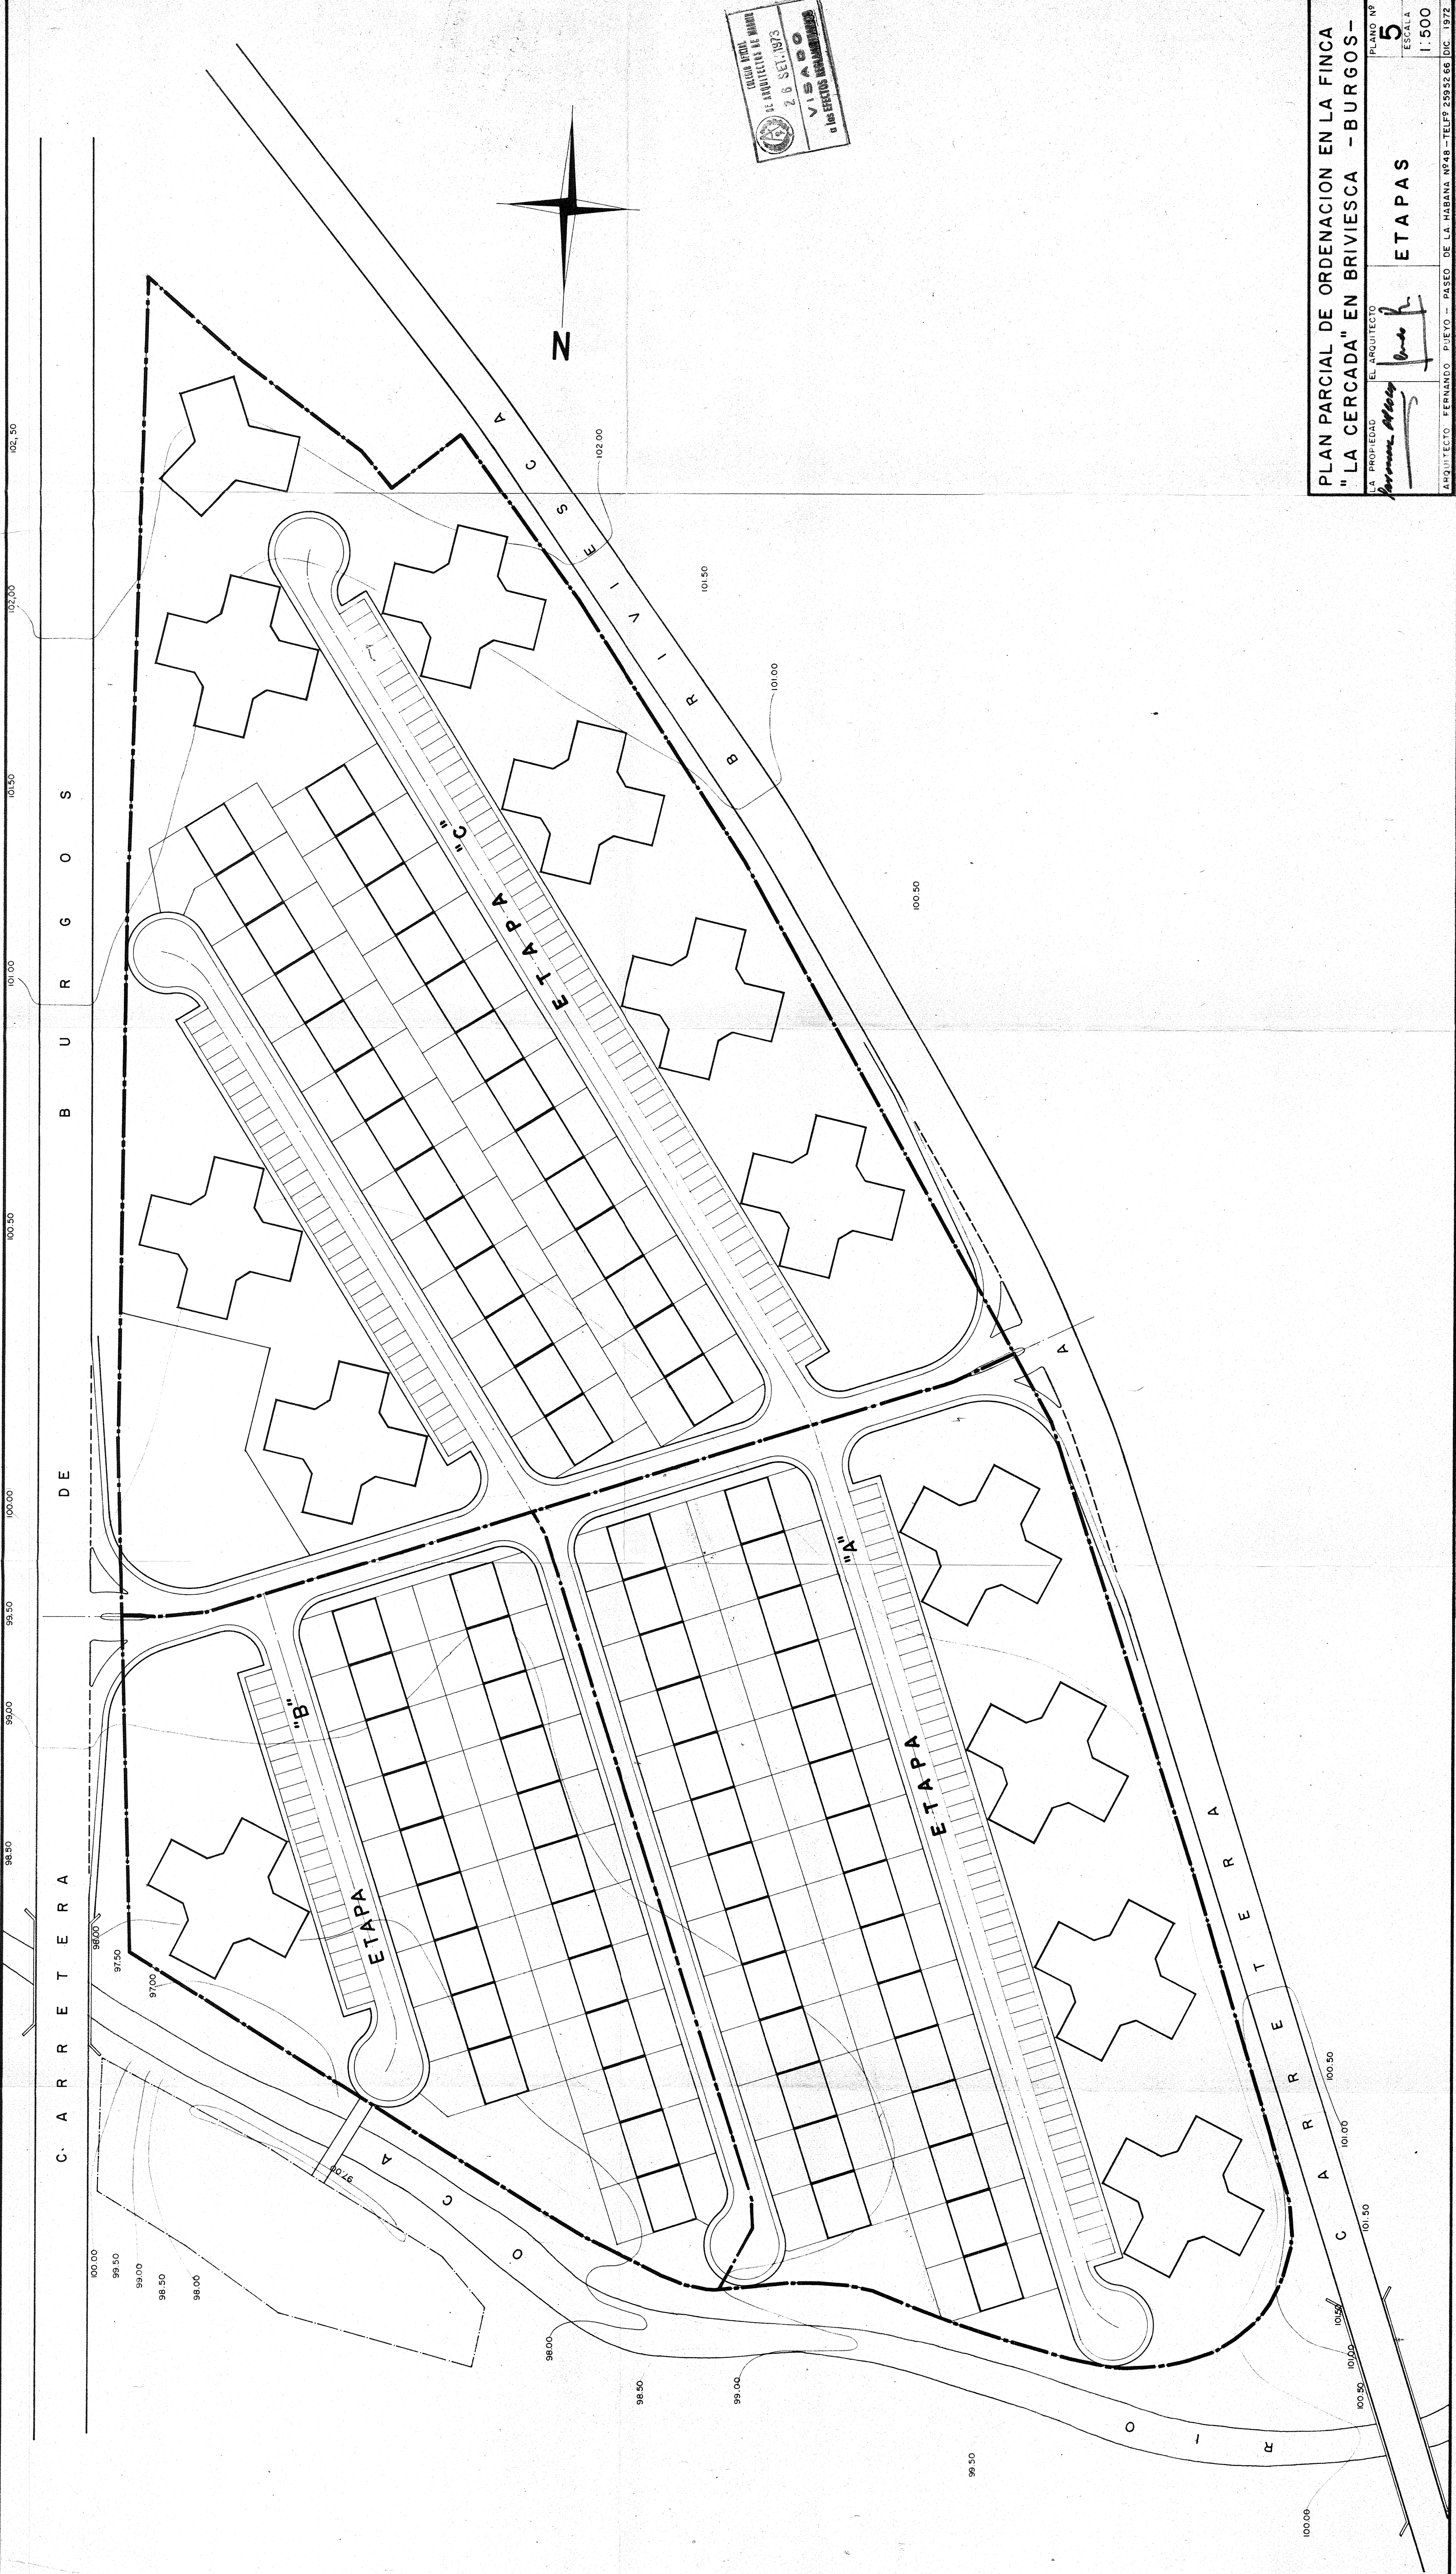

28 SET. 1973
VISADO

PLAN PARCIAL DE ORDENACION EN LA FINCA	
"LA CERCADA" EN BRIVIESCA - BURGOS -	
LA PROPIEDAD	EL ARQUITECTO
<i>Fernando Alvarado</i>	<i>[Signature]</i>
PLAN NO	ETAPAS
5	
ESCALA	1:500
