



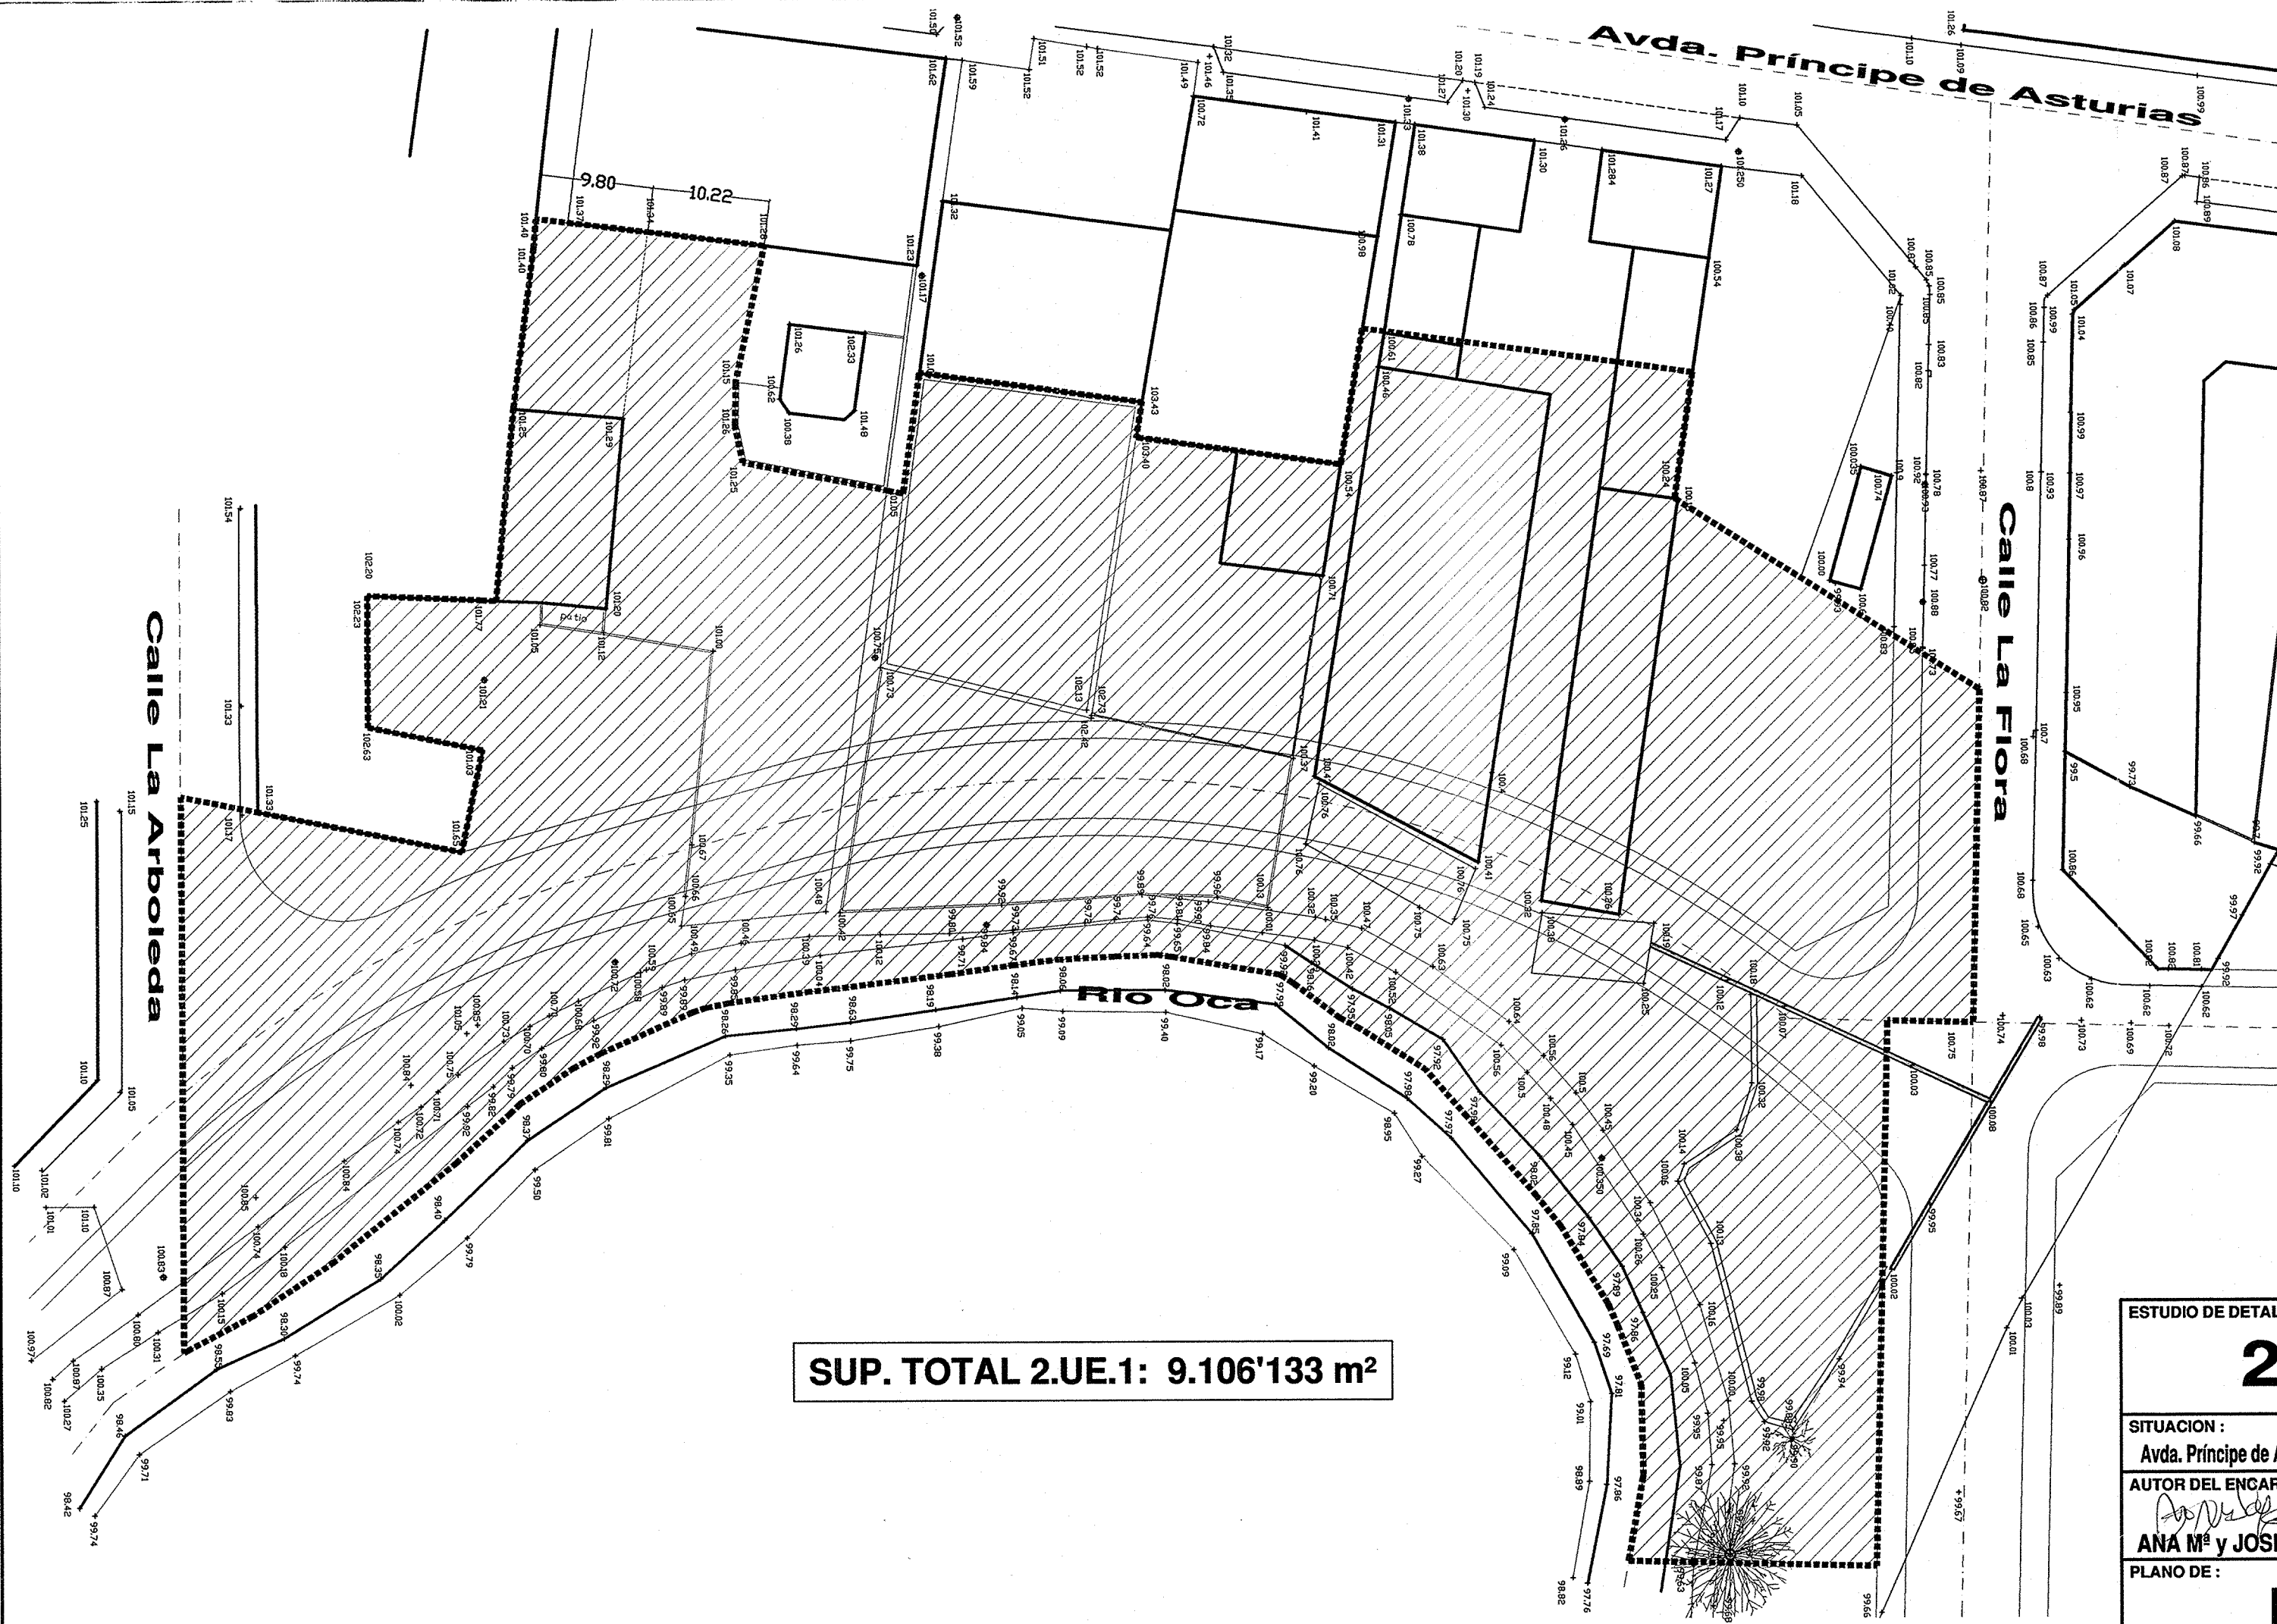


SUP. TOTAL 2.UE.1: 9.106'133 m²

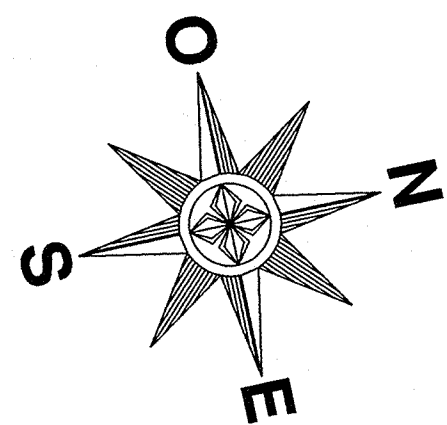

APROBADO DEFINITIVAMENTE
POR EL PLENO MUNICIPAL EN
SESIÓN DE ...
2008
LA SECRETARIA,
Fdo.: Laura Suarez Canga

COLEGIO OFICIAL DE ARQUITECTOS
DE CASTILLA Y LEÓN - ESTE
Demarc. de BURGOS
22 AGO 2006
VISADO



ESTUDIO DE DETALLE: 2.UE.1		ARQUICAL 2.003 S.L. <i>Arq</i> ARQUITECTURA Y CALIBRA C/ JUAN DE PADILLA n° 11, EDIFICIO DE OFICINAS, OFICINA n° 1 09008 BURGOS TFO. Y FAX. n° 947 21 13 34 MOVIL n° 610 57 00 34	
SITUACION: Avda. Principe de Asturias, Unidad 2.UE.1, BRIVIESCA (BURGOS)		SUSTITUYE A:	SUSTITUIDO POR:
AUTOR DEL ENCARGO: <i>Ana M. y Jose Sagredo</i> ANA M ^a y JOSE SAGREDO MANZANEDO y OTROS		FECHA: JULIO-2006	
PLANO DE: LEVANTAMIENTO TOPOGRAFICO		ARQUITECTO: Colegiado n° 1.225: <i>Vicente Del Campo Perez</i> VICENTE DEL CAMPO PEREZ	
		ESCALA: 1/500 Nº: I-3	

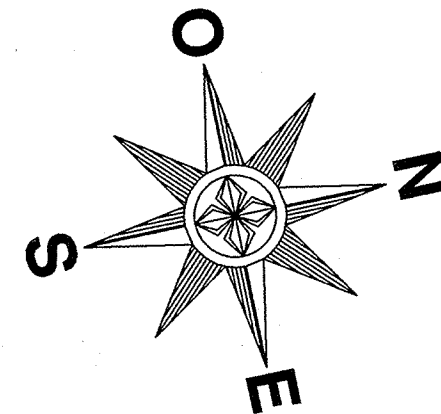


APROBADO DEFINITIVAMENTE
POR EL PLENO MUNICIPAL EN
SESIÓN DE
LA SECRETARIA,
Fdo.: Laura Suárez Canga

DELIMITACION UNIDAD 2.UE.1				
TITULARIDAD	FINCAS AFECTADAS			TOTAL (M²)
	Nº	FINCA REGISTRAL	REFERENCIA CATASTRAL	
PRIVADA	1	Finca 10.732	No Catastrada	164'938
	2	Finca 4.102	3810005VN7131S0001PE	729'712
	3	Finca 6.278	3810005VN7131S0001PE	2.038'543
			3810011VN7131S0001FE	
	4	Finca 4.253	3810010VN7131S0001TE	840'183
			3810011VN7131S0001FE	
			3810012VN7131S0001ME	
	5	Finca 867	3810009VN7131S0001ME	452'235
	6	Finca 3.790	3810006VN7131S0001LE	696'431
	7	No Conocida	3810007VN7131S0001TE	516'420
PUBLICA	8	Finca 19.269	3809102VN7130N0001BQ	873'718
	9	Finca 19.182	3809111VN7130N0001TQ	327'271
	10	Finca 10.362	3809103VN7130N0001TQ	1.267'784
	V	Viarío	No Catastrada	255'806
	S	Sendero Servidumbre	No Catastrada	58'516
	R	Semirío	No Catastrada	884'576
SUPERFICIE TOTAL 2-UE-1				9.106'133

ESTUDIO DE DETALLE:		ARQUICAL 2.003 S.L.	
2.UE.1		ARQUITECTURA Y CALIBRA	
SITUACION : Avda. Príncipe de Asturias, Unidad 2.UE.1, BRIVIESCA (BURGOS)		C/ JUAN DE PADILLA nº 11, EDIFICIO DE OFICINAS, OFICINA nº 1 09006 BURGOS TÍFNO. Y FAX. nº 847 21 13 34 MÓVL. nº 610 57 00 34	
AUTOR DEL ENCARGO : ANA Mª y JOSE SAGREDO MANZANEDO y OTROS	SUSTITUYE A :	SUSTITUIDO POR :	FECHA : JULIO-2006
PLANO DE :	ARQUITECTO Colegiado nº 1.225 : VICENTE DEL CAMPO PEREZ		ESCALA : 1/500
DELIMITACION DE LA UNIDAD			Nº : I-4

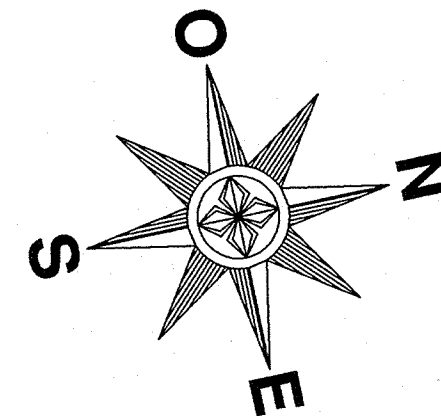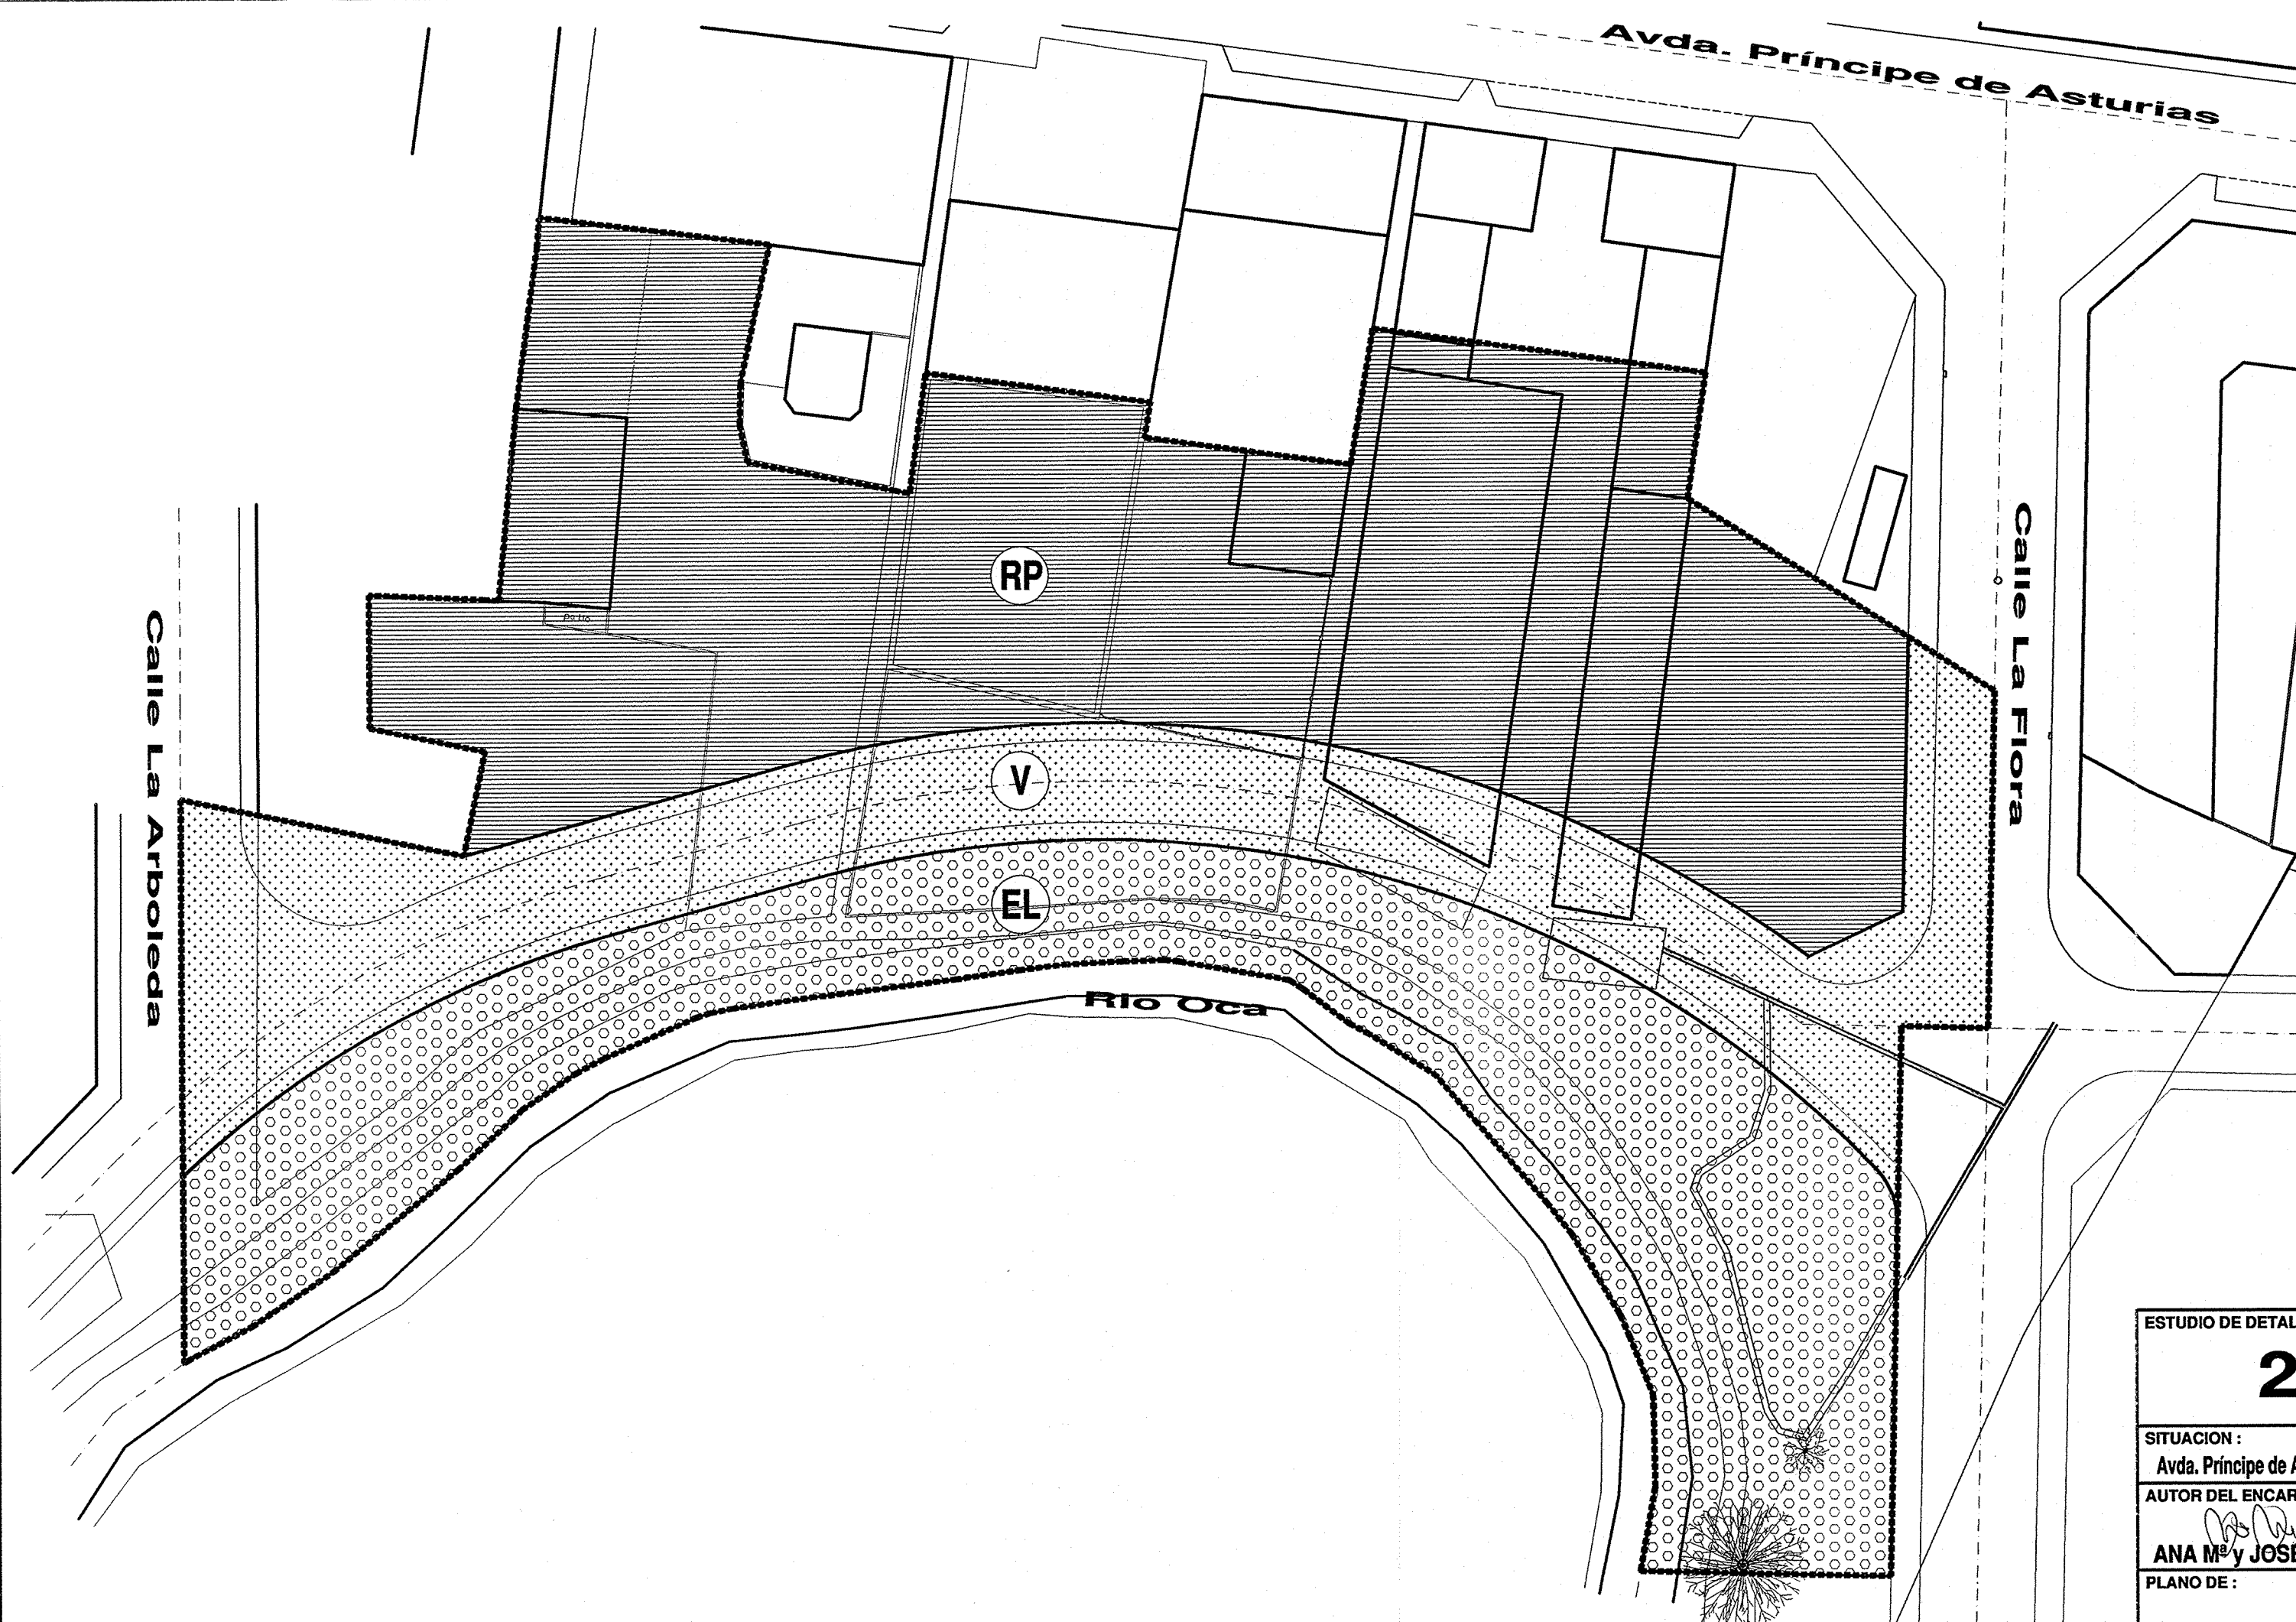

APROBADO DEFINITIVAMENTE
POR EL PLENO MUNICIPAL EN
SESIÓN DE

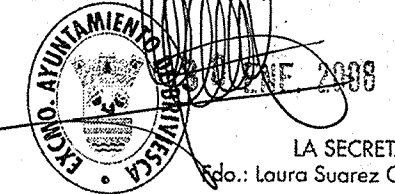



ZONIFICACION		
DESIGNACION		SUPERFICIE (M²)
RP	Residencial Plurifamiliar	4.275'453
V	Viario	2.130'101
EL	Espacios Libres	2.700'579
SUPERFICIE TOTAL 2.UE.1		9.106'133



22 AGO 2006

VISADO

ESTUDIO DE DETALLE: 2.UE.1		ARQUICAL 2.003 S.L. ARQUITECTURA Y CALIDAD C/ JUAN DE PADILLA nº 11, EDIFICIO DE OFICINAS, OFICINA nº 1 09006 BURGOS TFO. Y FAX. nº 947 21 13 34 MOVL. nº 810 57 00 34	
SITUACION: Avda. Príncipe de Asturias, Unidad 2.UE.1, BRIVIESCA (BURGOS)	SUSTITUYE A:	SUSTITUIDO POR:	FECHA: JULIO-2006
AUTOR DEL ENCARGO: ANA Mª y JOSE SAGREDO MANZANEDO y OTROS	ARQUITECTO Colegiado nº 1.225: VICENTE DEL CAMPO PEREZ		
PLANO DE: ZONIFICACION			ESCALA: 1/500 Nº: P-1

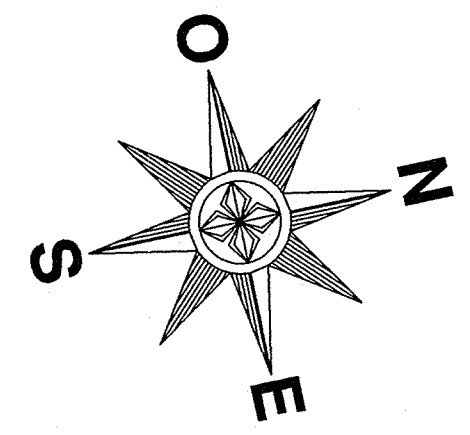
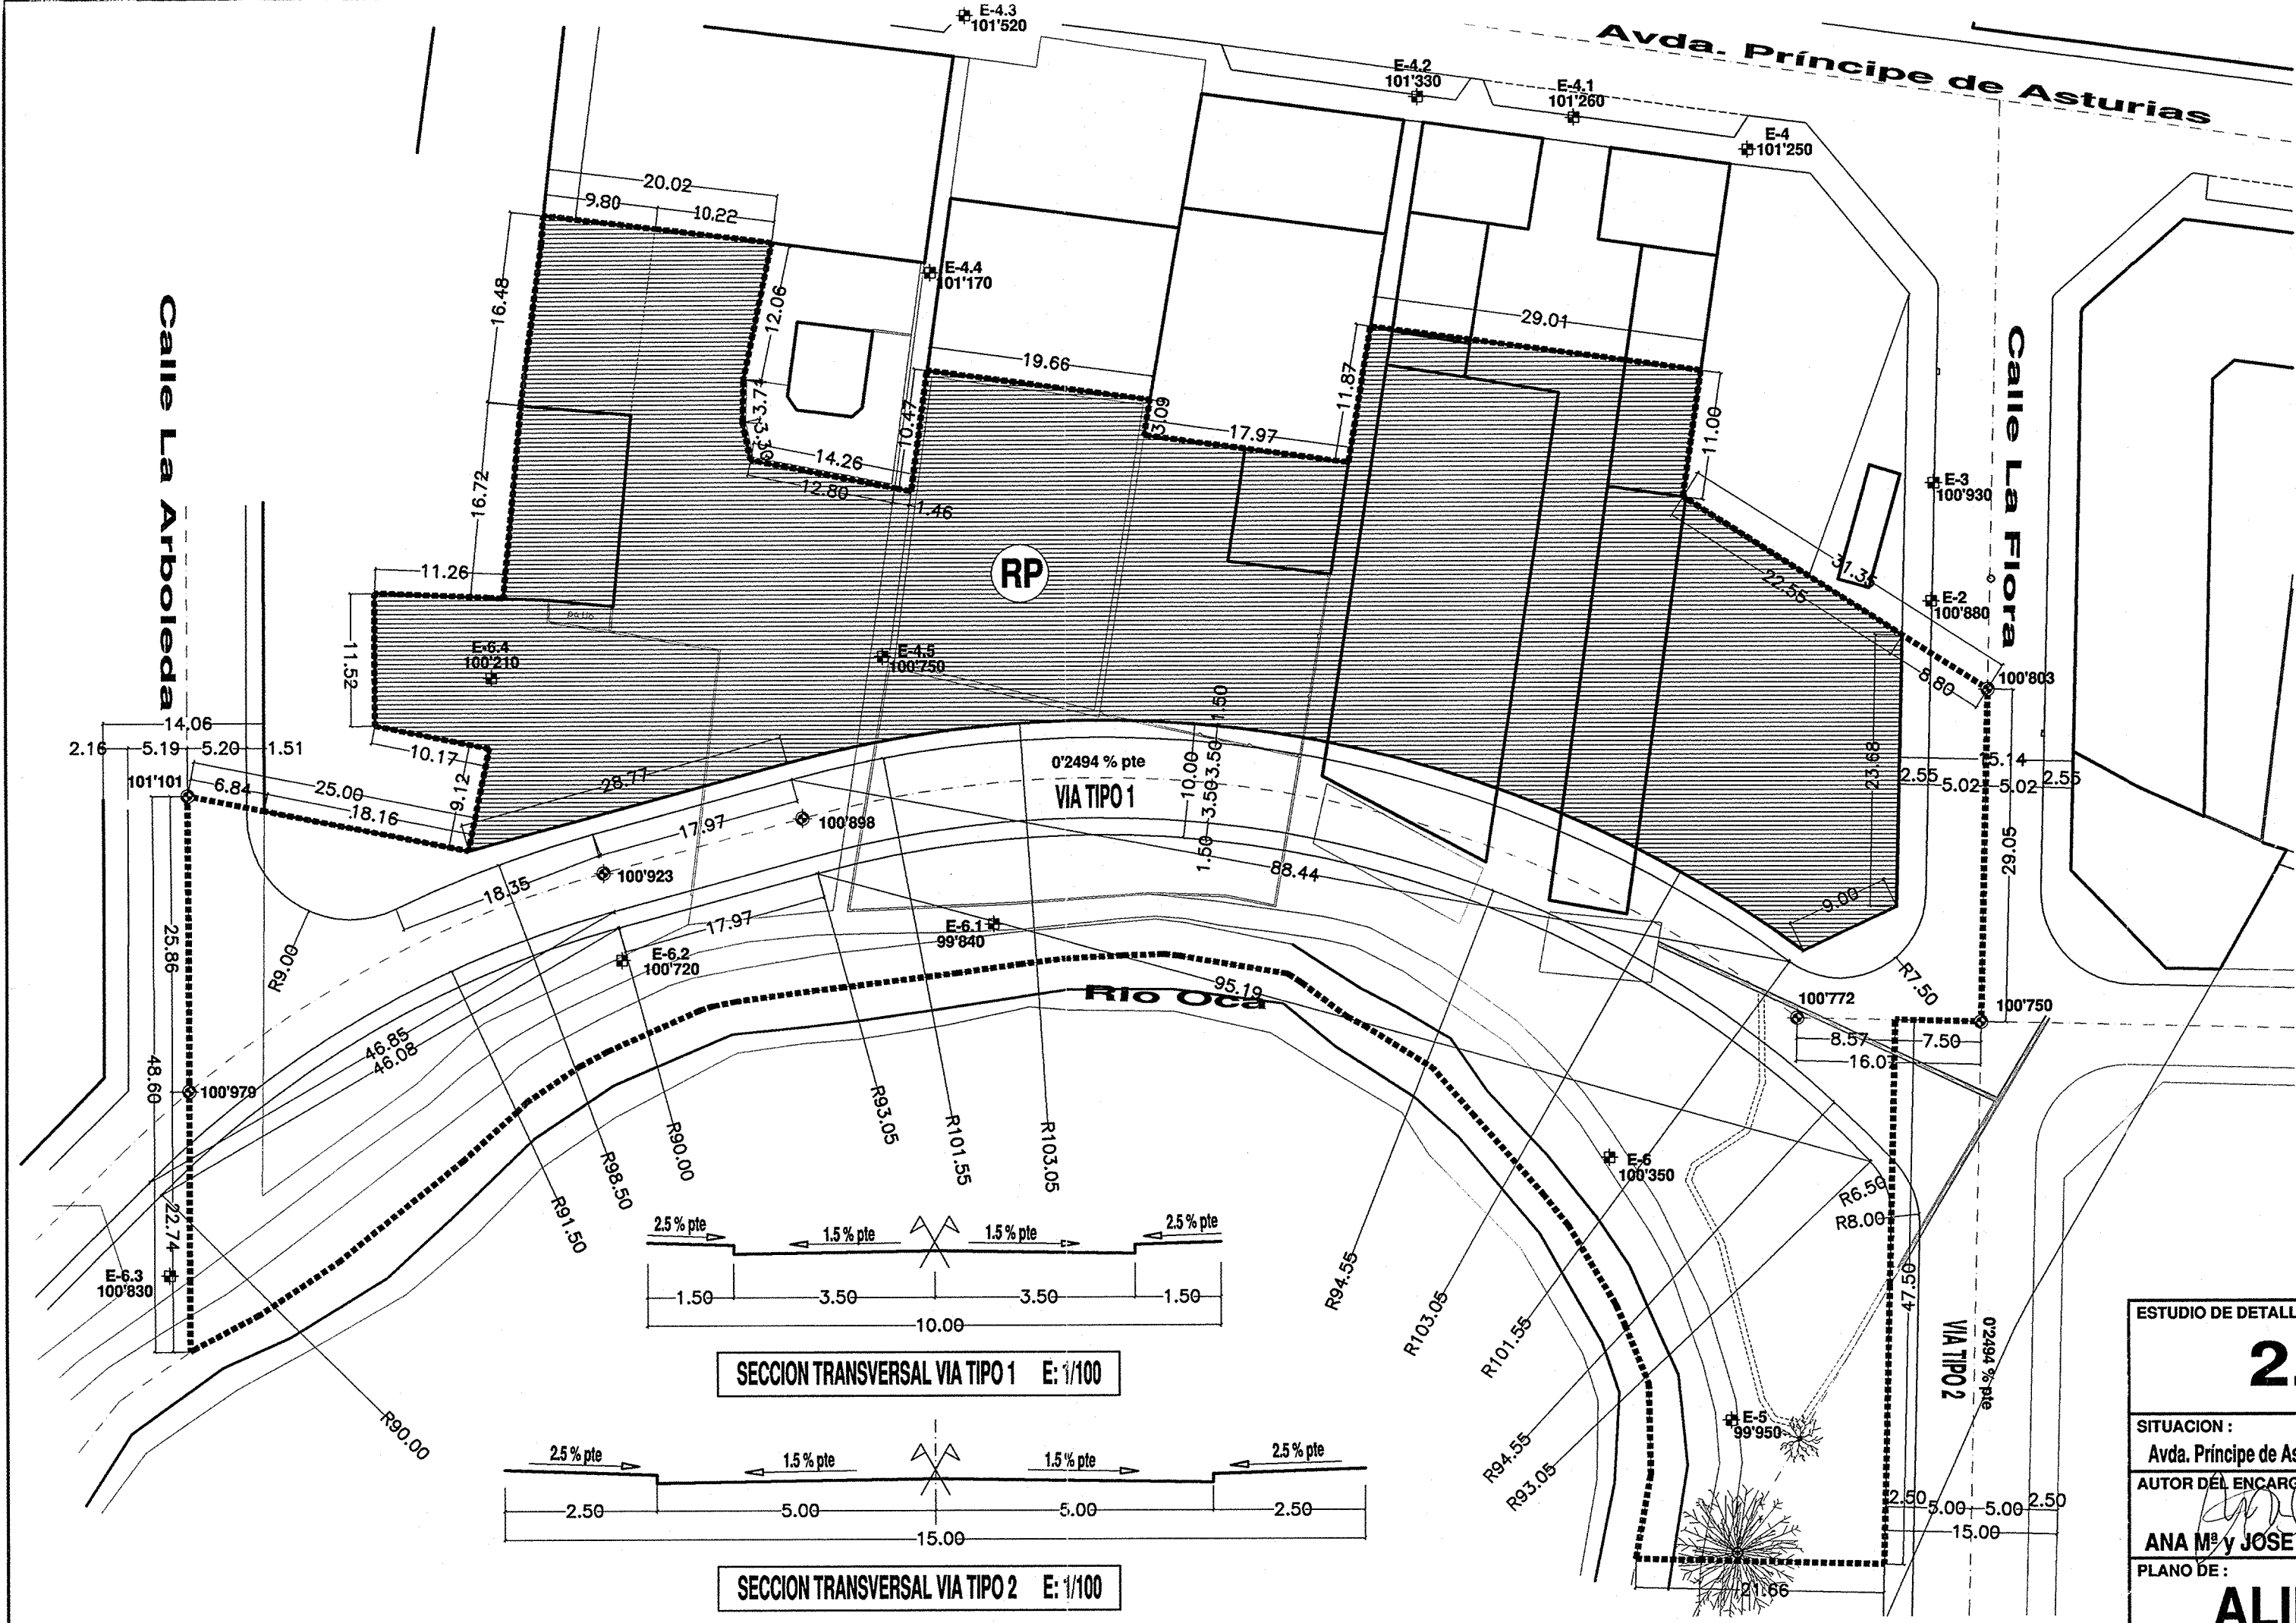


APROBADO DEFINITIVAMENTE
POR EL PLENO MUNICIPAL EN
SESION DE ...
FEBRERO 2003
LA SECRETARIA,
Fdo.: Laura Suarez Congo



LEYENDA	
98.970	COTA DE LA RASANTE EN EL EJE DE LA VIA
---	DELIMITACION DE PARCELA
.....	DELIMITACION UNIDAD DE EJECUCION

SUELO CON APROVECHAMIENTO	
SUPERFICIE PARCELA NETA (RP) 4.275,453 m ²	
EDIFICABILIDAD 12.800,000 m ²	

ESTUDIO DE DETALLE:		A Re ARQUICAL 2.003 S.L. ARQUITECTURA CALIDAD C/ JUAN DE PADILLA n° 11, EDIFICIO DE OFICINAS, OFICINA n° 1 09006 BURGOS TFO. Y FAX. n° 847 21 13 34 MOVIL n° 610 57 00 34	
2.U.E.1			
SITUACION :		SUSTITUYE A :	SUSTITUIDO POR :
Avda. Principe de Asturias, Unidad 2.U.E.1, BRIVIESCA (BURGOS)			FECHA :
AUTOR DEL ENCARGO :		ARQUITECTO	FECHA :
ANA M ^a y JOSE SAGREDO MANZANEDO y OTROS		Colegiado n° 1.225 :	JULIO-2006
VICENTE DEL CAMPO PEREZ			
PLANO DE :		ESCALA :	
ALINEACIONES Y RASANTES		1/500	
		Nº :	
		P-2	

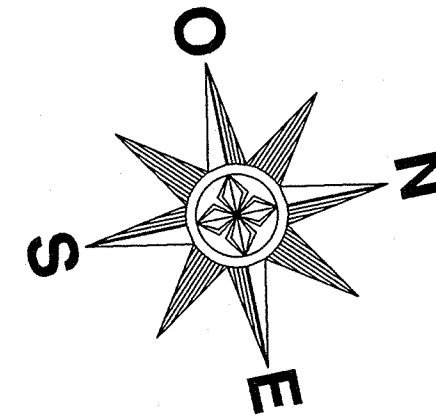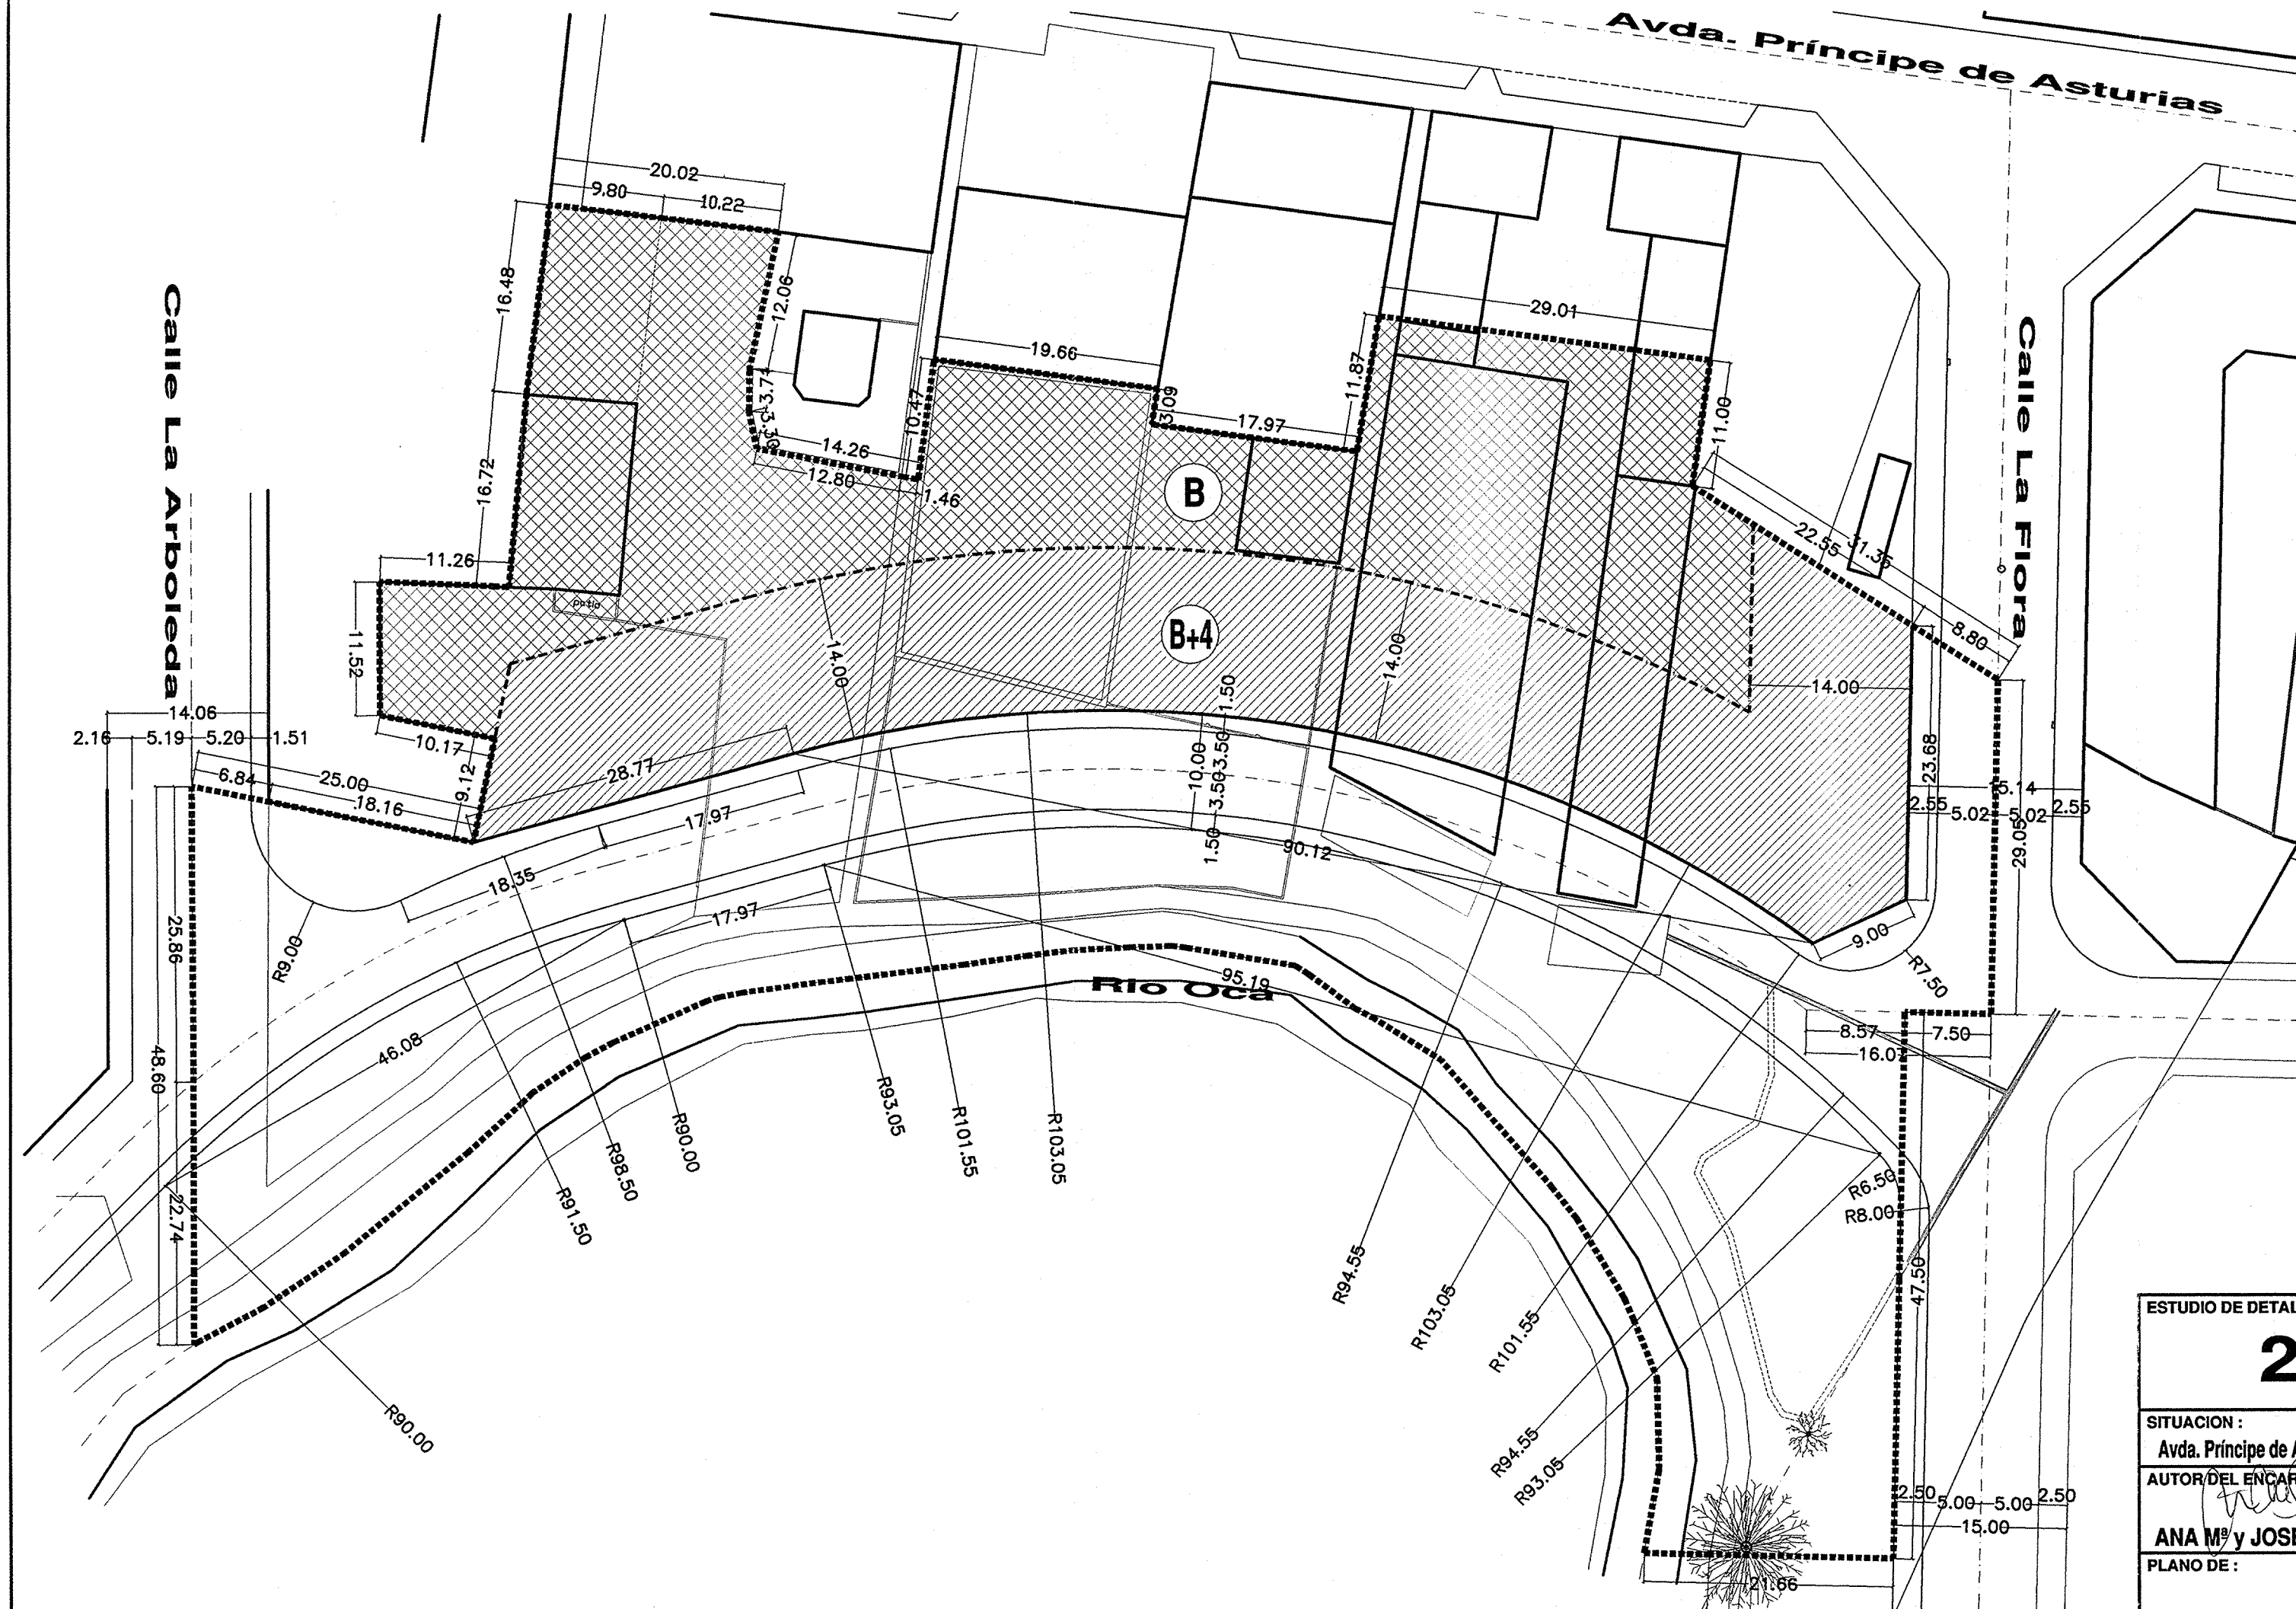

APROBADO DEFINITIVAMENTE
POR EL PLENO MUNICIPAL EN
SESIÓN DE ...
... 2008
LA SECRETARIA,
Fdo. Laura Suarez Canga

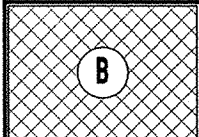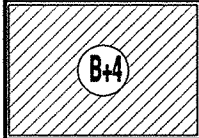PARAMETROS EDIFICATORIOS		
EDIFICABILIDAD TOTAL	12.800'000 m ²	1'4056 m ² edific. m ² unidad
SUPERFICIE TOTAL	9.106'133 m ²	
SUPERFICIE CON APROVECHAMIENTO (RP)	4.275'453 m ²	
SITUACION EDIFICACION	Sobre alineación exterior	
	OCUPACION	≤ 100 % s/parcela neta
	ALTURA MAXIMA	Pta. Baja (3'60 m.)
	OCUPACION	Fondo máximo 14'00 m.
	ALTURA MAXIMA	Pta. Baja + 4 (15'80 m.)



COLEGIO OFICIAL DE ARQUITECTOS
DE CASTILLA Y LEÓN - ESTE
Demarc. de BURGOS

LEYENDA

22 AGO 2006

DELIMITACION UNIDAD DE EJECUCION

ALINEACION EXTERIOR

ALINEACION INTERIOR

VISADO

ESTUDIO DE DETALLE: 2.UE.1		ARQUICAL 2.003 S.L. ARQUITECTURA Y CALIDAD	
SITUACION: Avda. Príncipe de Asturias, Unidad 2.UE.1, BRIVIESCA (BURGOS)		SUSTITUYE A:	SUSTITUIDO POR:
AUTOR DEL ENCARGO: ANA M ^º y JOSE SAGREDO MANZANEDO y OTROS		FECHA: JULIO-2006	
PLANO DE:		ARQUITECTO Colegiado nº 1.225: VICENTE DEL CAMPO PEREZ	
ORDENACION		ESCALA: 1/500	
		Nº: P-3	