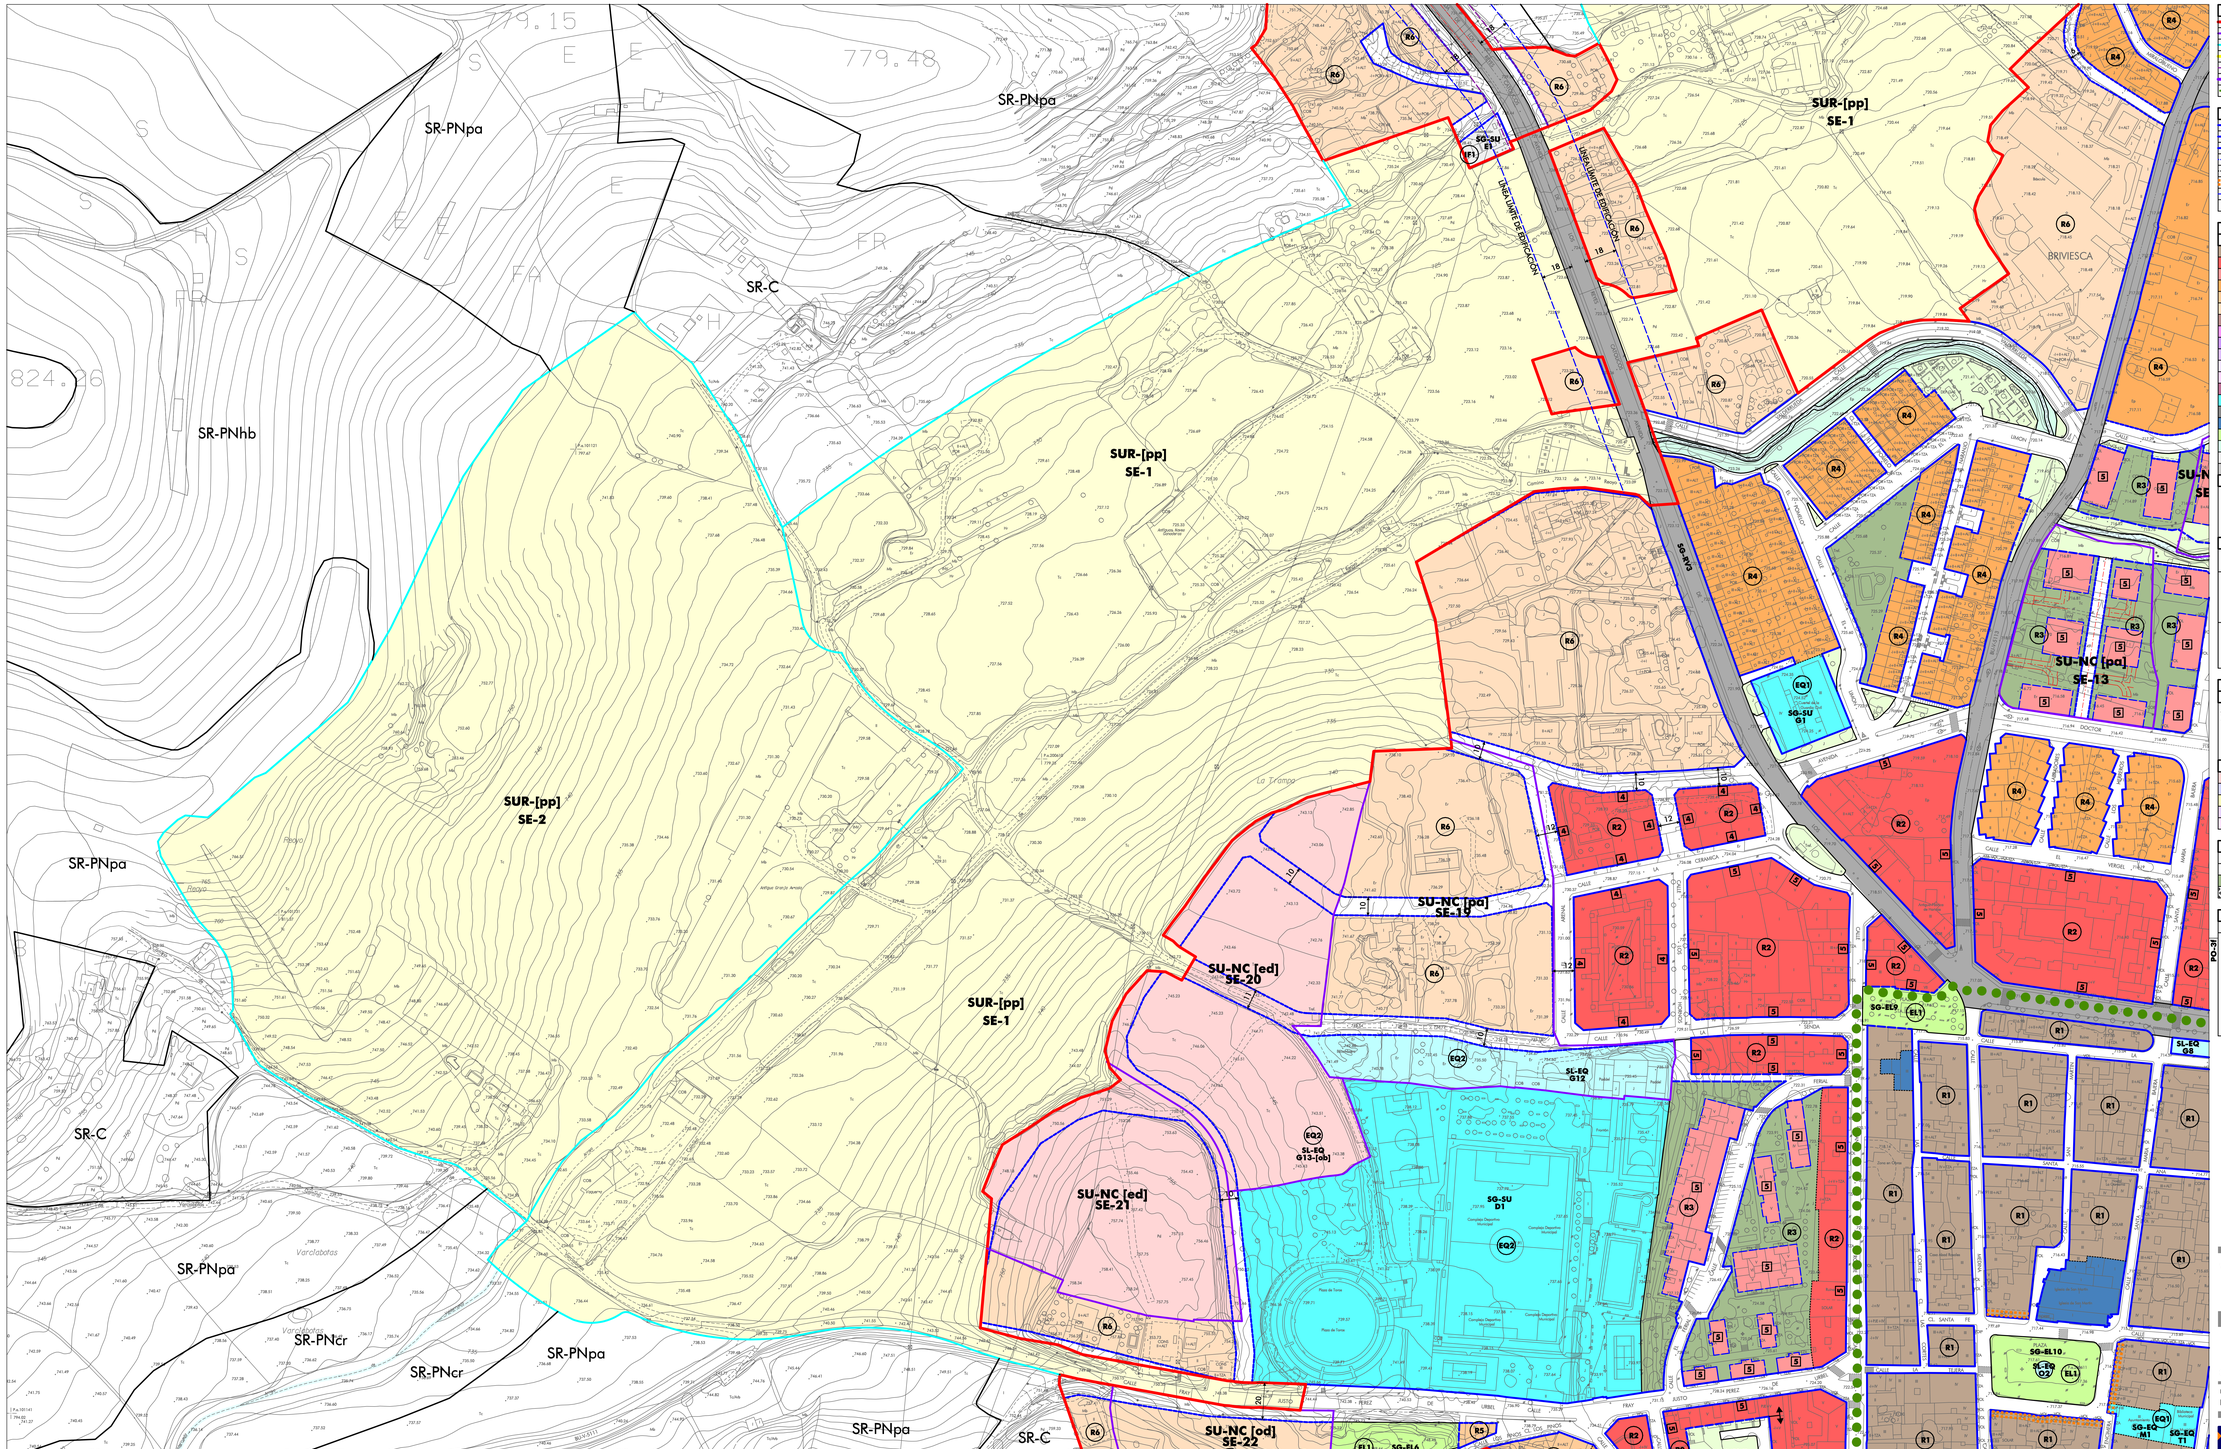

LÍMITES.

- SUELO URBANO
- SECTOR DE SUELO URBANO NO CONSOLIDADO
- SECTOR DE SUELO URBANIZABLE
- ÁMBITO EN SUELO URBANO CONSOLIDADO
- AFECCIÓN SECTORIAL DE CARRETERAS
- LÍNEA DE INUNDACIÓN DE 100 / 500 AÑOS
- LÍMITE BIC CONJUNTO HISTÓRICO

ALINEACIONES.

- ALINEACIÓN CONSOLIDADA
- NUEVA ALINEACIÓN
- ALINEACIÓN CON RESTRICCIÓN DE ACCESOS
- ALINEACIÓN INDICATIVA
- LÍMITE ENTRE ORDENANZAS
- ALINEACIÓN CON SOPORTAL
- ÁREA DE MOVIMIENTO DE LA EDIFICACIÓN / LÍNEA LÍMITE DE EDIFICACIÓN
- ACOTACIÓN DE ALINEACIONES

CALIFICACIÓN.

USOS Y TIPOLOGÍAS.

- RESIDENCIAL, CASCO ANTIGUO
- RESIDENCIAL, COLECTIVA ENSANCHE
- RESIDENCIAL, COLECTIVA BLOQUE ABIERTO
- RESIDENCIAL, UNIFAMILIAR INTENSIVO I
- RESIDENCIAL, UNIFAMILIAR INTENSIVO II
- RESIDENCIAL, UNIFAMILIAR EXTENSIVO
- RESIDENCIAL NÚCLEO RURAL
- INDUSTRIA EN NÚCLEO
- INDUSTRIA INTENSIVA
- INDUSTRIA MEDIA
- INDUSTRIA EXTENSIVA
- TERCIARIO Y SERVICIOS DE CARRETERA
- TANATORIO
- EQUIPAMIENTO (SISTEMA GENERAL / SISTEMA LOCAL)
- FERROVIARIO
- EQUIPAMIENTO PRIVADO
- ESPACIO LIBRE PÚBLICO (SISTEMA GENERAL / SISTEMA LOCAL)
- ESPACIO LIBRE DE PROTECCIÓN DE CAUCES
- INFRAESTRUCTURAS Y SERVICIOS URBANOS
- VIARIO PRINCIPAL

ORDENANZAS.

R1	RESIDENCIAL CASCO ANTIGUO	I1	INDUSTRIA INTENSIVA EN NÚCLEO	EQ1	DOTACIONAL EQUIPO
R2	RESIDENCIAL ENSANCHE	I2	INDUSTRIA INTENSIVA	EQ2	DOTACIONAL DEPORTIVO
R3	RESIDENCIAL BLOQUE ABIERTO	I3	INDUSTRIA MEDIA	EL1	ESPACIOS LIBRES
R4	RESIDENCIAL UNIFAMILIAR INTENSIVA I	I4	INDUSTRIA EXTENSIVA	IFR	INFRAESTRUCTURAS
R5	RESIDENCIAL UNIFAMILIAR INTENSIVA II	TT	TERCIARIO Y SERVICIOS		
R6	RESIDENCIAL UNIFAMILIAR EXTENSIVA				
R7	RESIDENCIAL CASCO RURAL				

DOTACIONES. USOS PORMENORIZADOS.

ESPACIOS LIBRES

SG	SISTEMA GENERAL	SL	SISTEMA LOCAL

EQUIPAMIENTOS

SG	SISTEMA GENERAL	SL	SISTEMA LOCAL		
E	GENERAL	A	ADMINISTRATIVO	S	SANITARIO
D	EDUCATIVO / DOCENTE	C	CULTURAL	R	RELIGIOSO
K	DEPORTIVO	O	OCIO Y ESPECTÁCULOS	V	SERVICIOS
S	SOCIAL Y ASISTENCIAL	H	HOSTELERO Y HOTELERO		

SERVICIOS URBANOS.

SG	SISTEMA GENERAL	SL	SISTEMA LOCAL		
T	TRATAMIENTO DE AGUA	E	TRANSFORMACIÓN Y SUMINISTRO ELÉCTRICO	R	RESIDUOS SÓLIDOS
P	DEPÓSITO DE AGUA	G	DEPÓSITO DE GAS	A	APARCAMIENTO
X	DEPURACIÓN DE AGUAS RESIDUALES	M	CENTRO DE TELECOMUNICACIONES		

ÁMBITOS DE PLANEAMIENTO.

ETIQUETA DE ÁMBITO

	CATEGORÍA DE SUELO	SU-C	SUELO URBANO CONSOLIDADO	SUR	SUELO URBANIZABLE
		SU-NC	SUELO URBANO NO CONSOLIDADO		
	ORDENACIÓN DETALLADA Y NUMERACIÓN	od	EN EL PROPIO PLAN	pp	REMITIDO A PLAN ESPECIAL
		ed	REMITIDO A ESTUDIO DE DETALLE	pa	PLANEAMIENTO AISLADO
		pp	REMITIDO A PLAN PARCIAL		
	TIPO DE ÁMBITO	AA	ACTUACIÓN AISLADA	SE	SECTOR

USO DOMINANTE DE SECTOR

- SUELO URBANO NO CONSOLIDADO RESIDENCIAL
- SUELO URBANO NO CONSOLIDADO INDUSTRIAL
- SUELO URBANIZABLE RESIDENCIAL
- SUELO URBANIZABLE INDUSTRIAL
- SUELO URBANIZABLE TERCIARIO

OTRA SIMBOLOGÍA.

- ALTURA MÁXIMA DE EDIFICACIÓN.
- SEPARACIÓN ENTRE DIFERENTES ALTURAS MÁXIMAS.
- ESPACIO LIBRE EN ORDENANZA DE BLOQUE ABIERTO
- ESPACIO LIBRE PRIVADO EN CASCO HISTÓRICO

CATEGORÍAS Y PROTECCIONES EN SUELO RÚSTICO.

SR-C	SUELO RÚSTICO COMÚN
SR-P	SUELO RÚSTICO PROTEGIDO
SR-PAag	PROTECCIÓN AGROPECUARIA
SR-PNhb	PROTECCIÓN NATURAL DE HABITATAS
SR-PNrn	PROTECCIÓN NATURAL DE LA RED NATURA (RIBERAS DEL RÍO OCA)
SR-PNpa	PROTECCIÓN NATURAL PAISAJÍSTICA
SR-PNpv	PROTECCIÓN NATURAL DE VÍAS PECUARIAS
SR-PNcr	PROTECCIÓN NATURAL DE CAUCES
SR-PNmf	PROTECCIÓN NATURAL FORESTAL
SR-PI	PROTECCIÓN DE INFRAESTRUCTURAS

Ayuntamiento de Briviesca

BURGOS

PLAN GENERAL DE ORDENACIÓN URBANA

PLANOS DE ORDENACIÓN

PLANO Nº

ORDENACIÓN Y GESTIÓN. **PO-3f**

ESCALA: 1 : 1.000

RUEDA Y VEGA ASOCIADOS, S.L.
Iván Rueda - Ángeles Vega, arquitectos
www.ruedavega.com

Aprobación Provisional
OCTUBRE 2010
Mod. FEBRERO 2014