


RED DE ABASTECIMIENTO DE AGUA	
	TUBERÍA DE DISTRIBUCIÓN
	RED PROYECTADA
	DEPÓSITO
	MATERIAL/DIÁMETRO TUBERÍA




QUINTANILLABÓN




VALDAZO

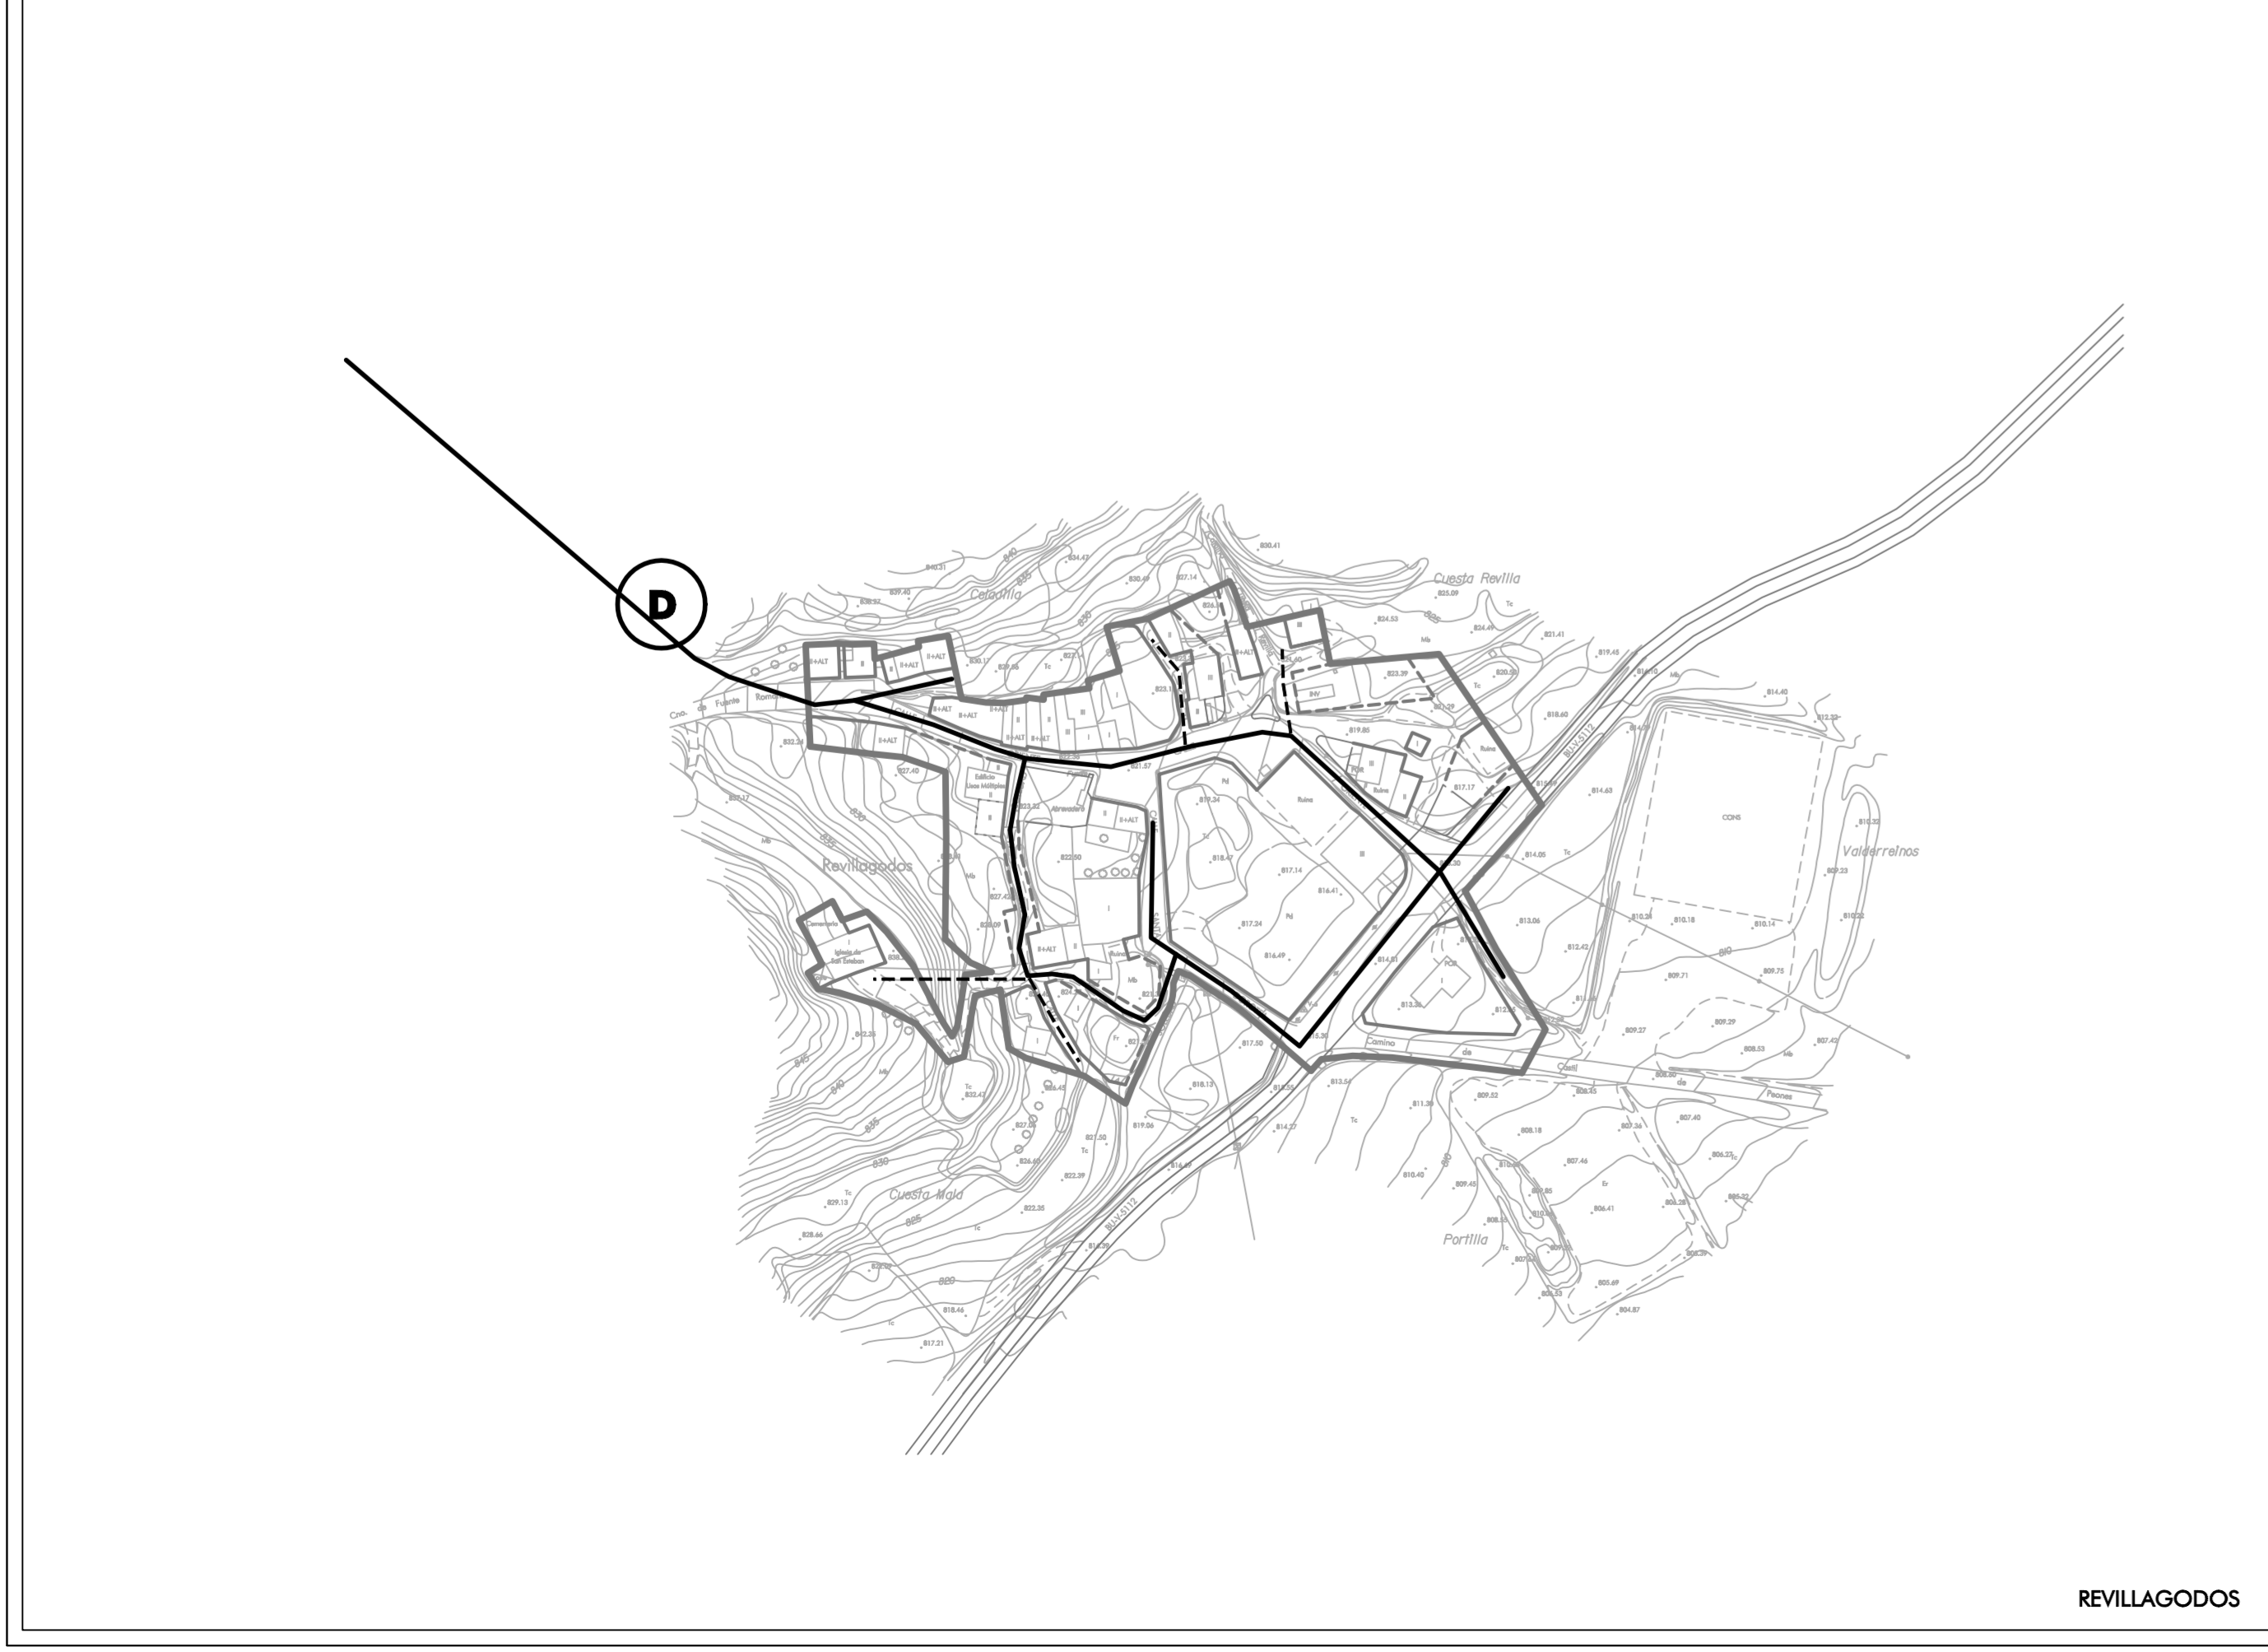

REVILLAGODOS

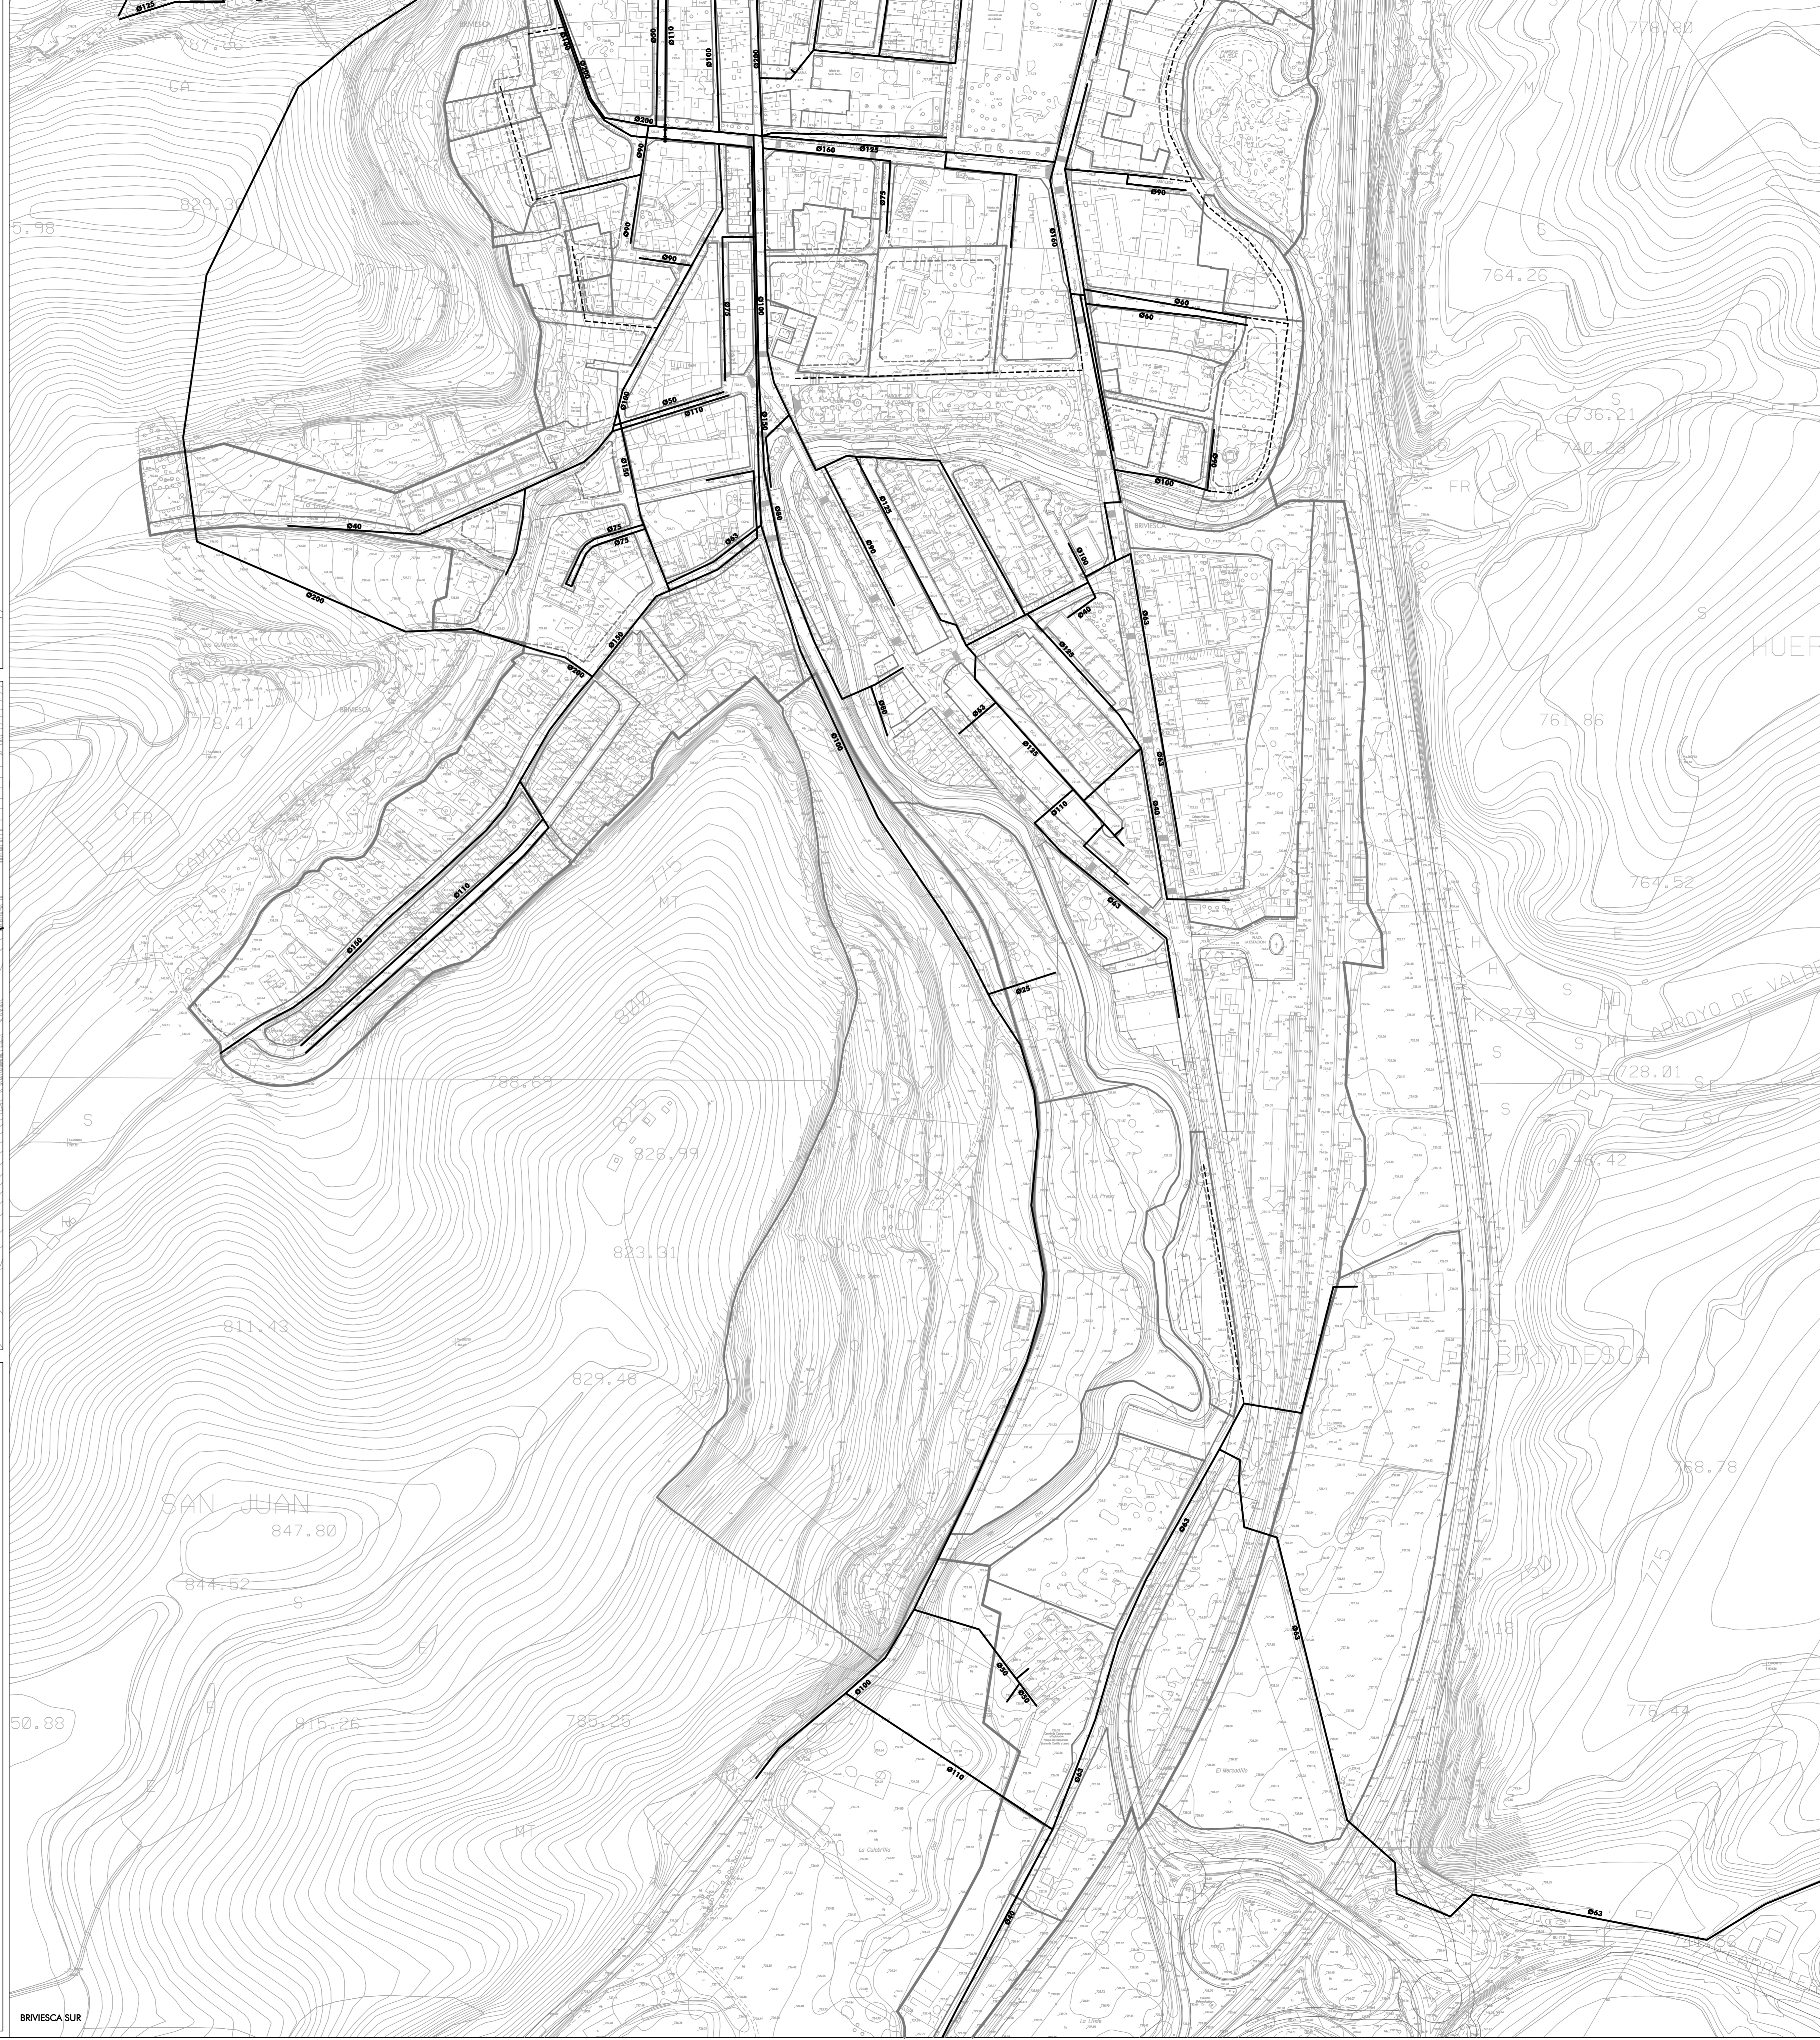

BRIVIESCA SUR

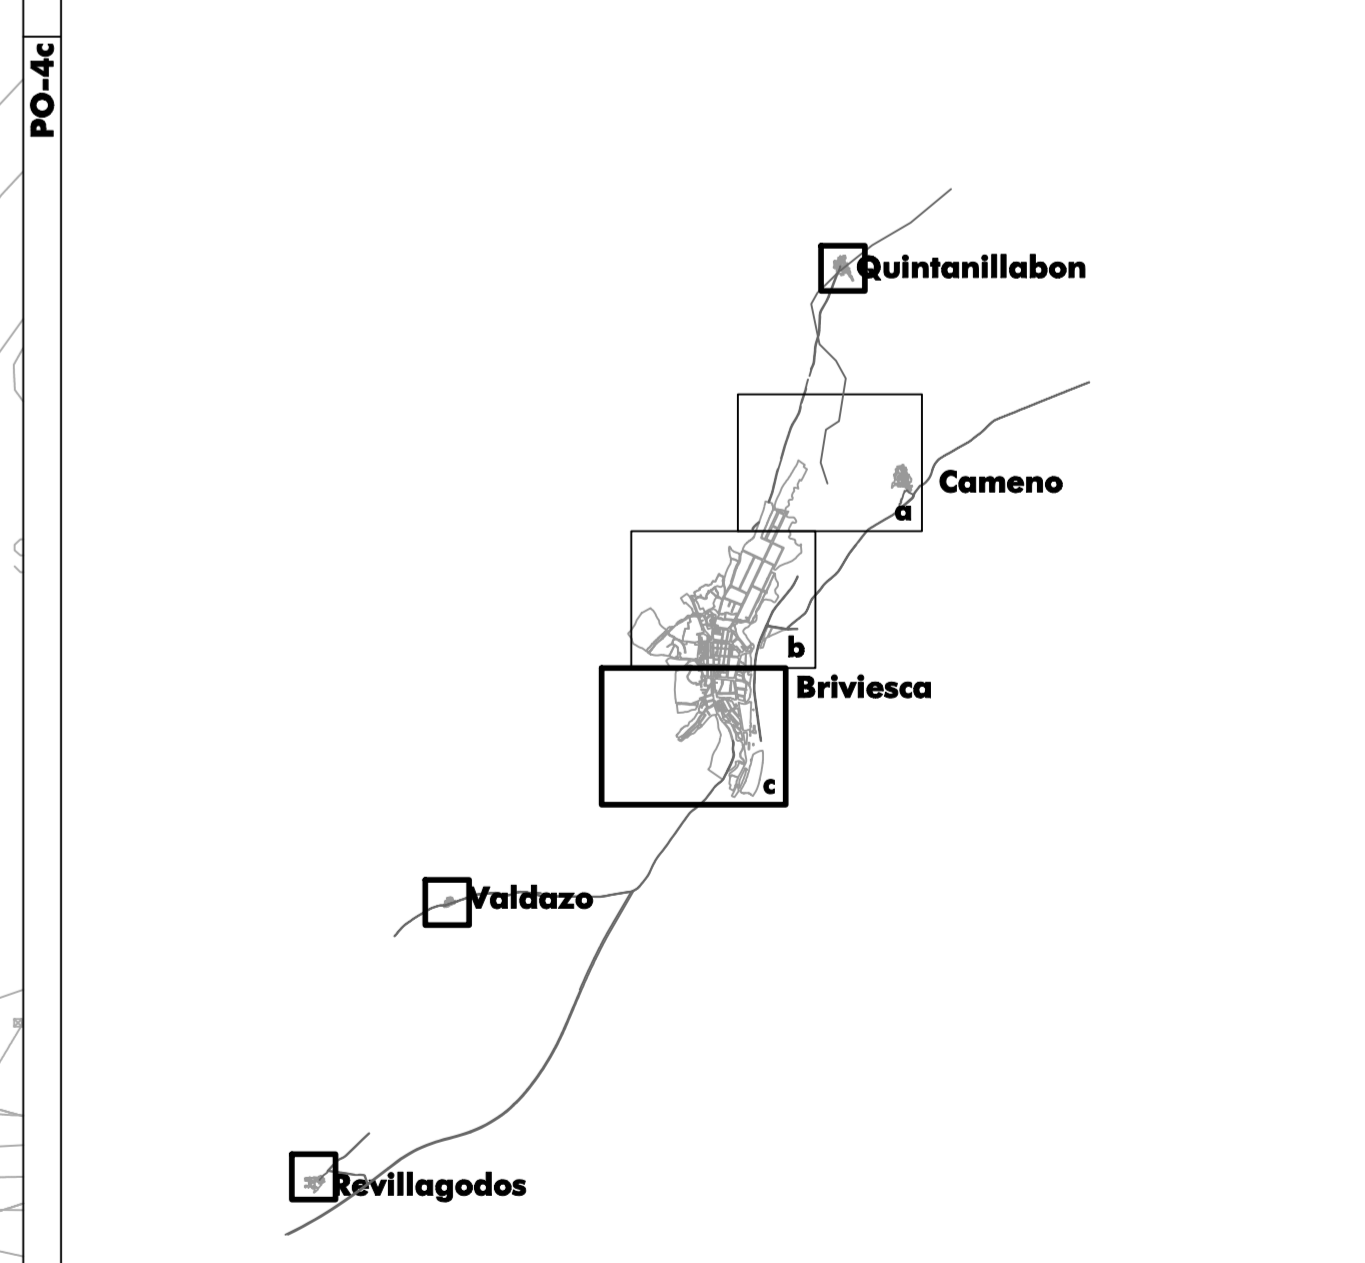

Ayuntamiento de Briviesca
BURGOS
PLAN GENERAL DE ORDENACIÓN URBANA
PLANOS DE ORDENACIÓN

BRIVIESCA SUR
 QUINTANILLABÓN, VALDAZO Y REVILLAGODOS

SERVICIOS URBANOS.
RED DE ABASTECIMIENTO DE AGUA

PO-4c

ESCALA: 1 : 2.000

RUEDA Y VEGA ASOCIADOS, S.L.
 Calle Madrid - Argelia 100a, 01010 Briviesca
 www.rvaburgos.com

Aprobación Provisional
 OCTUBRE 2010
 Mod. FEBRERO 2014