





QUINTANILLABÓN



VALDAZO

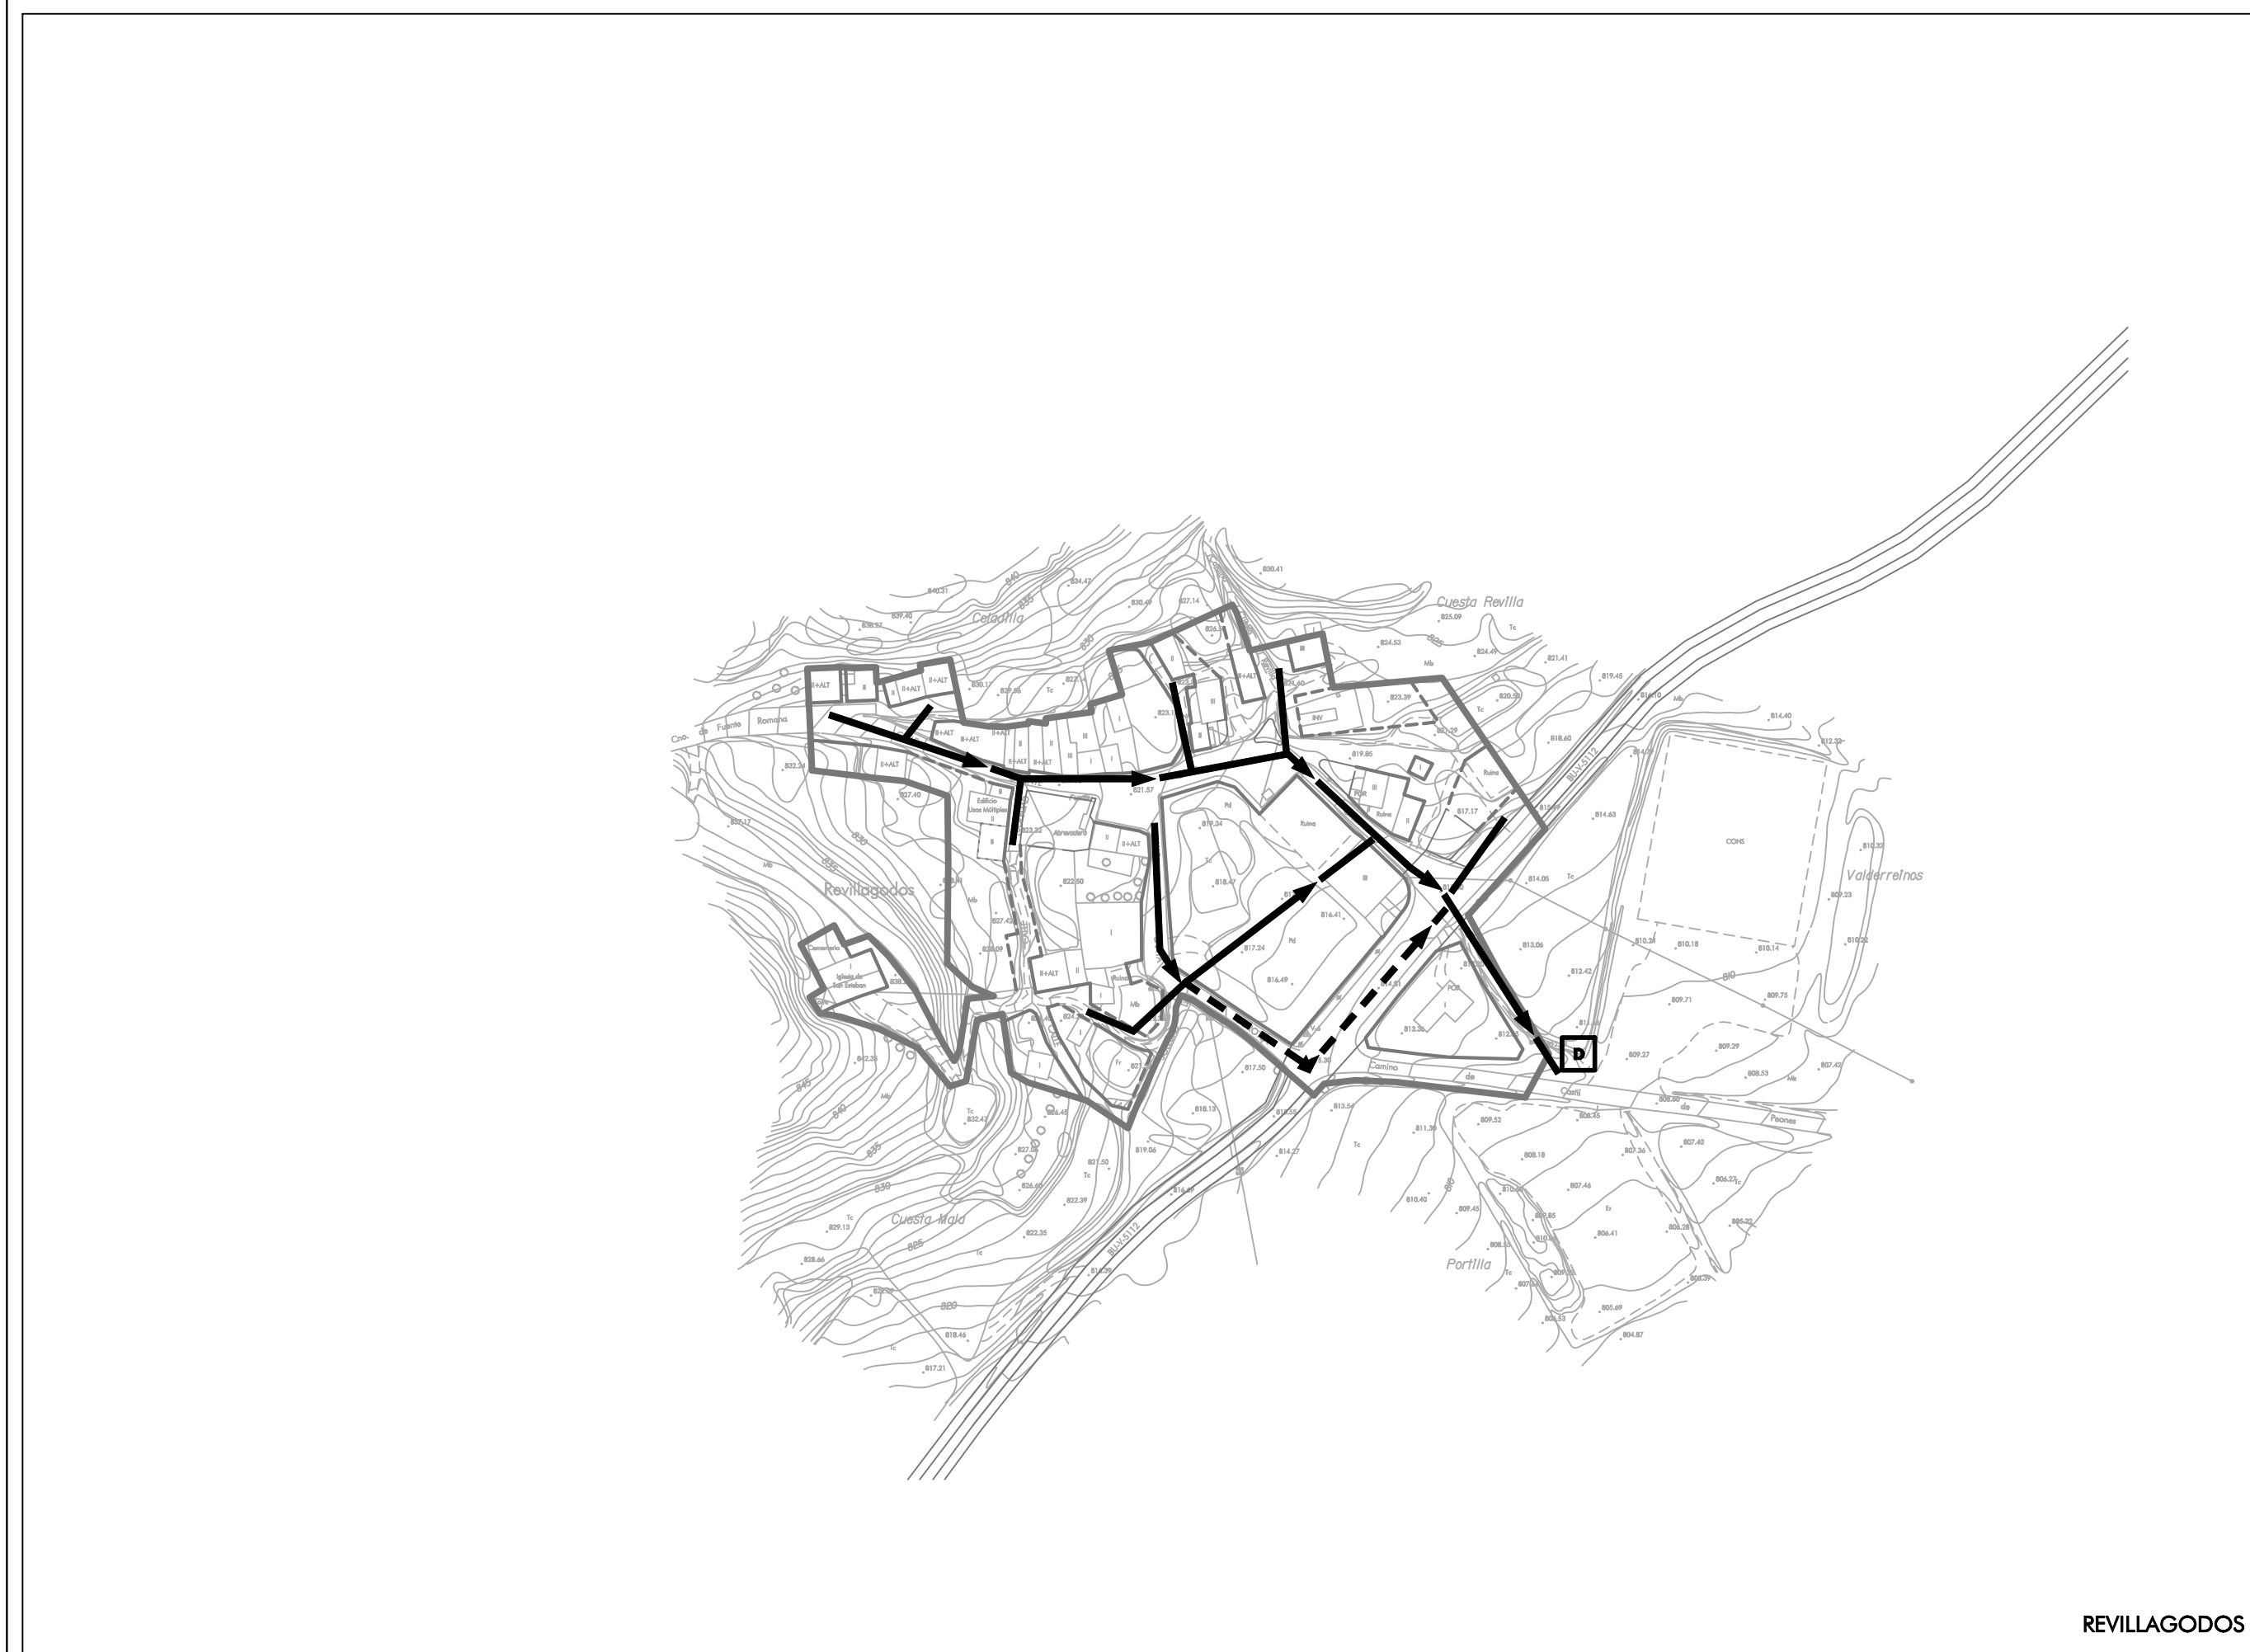


REVILLAGODOS

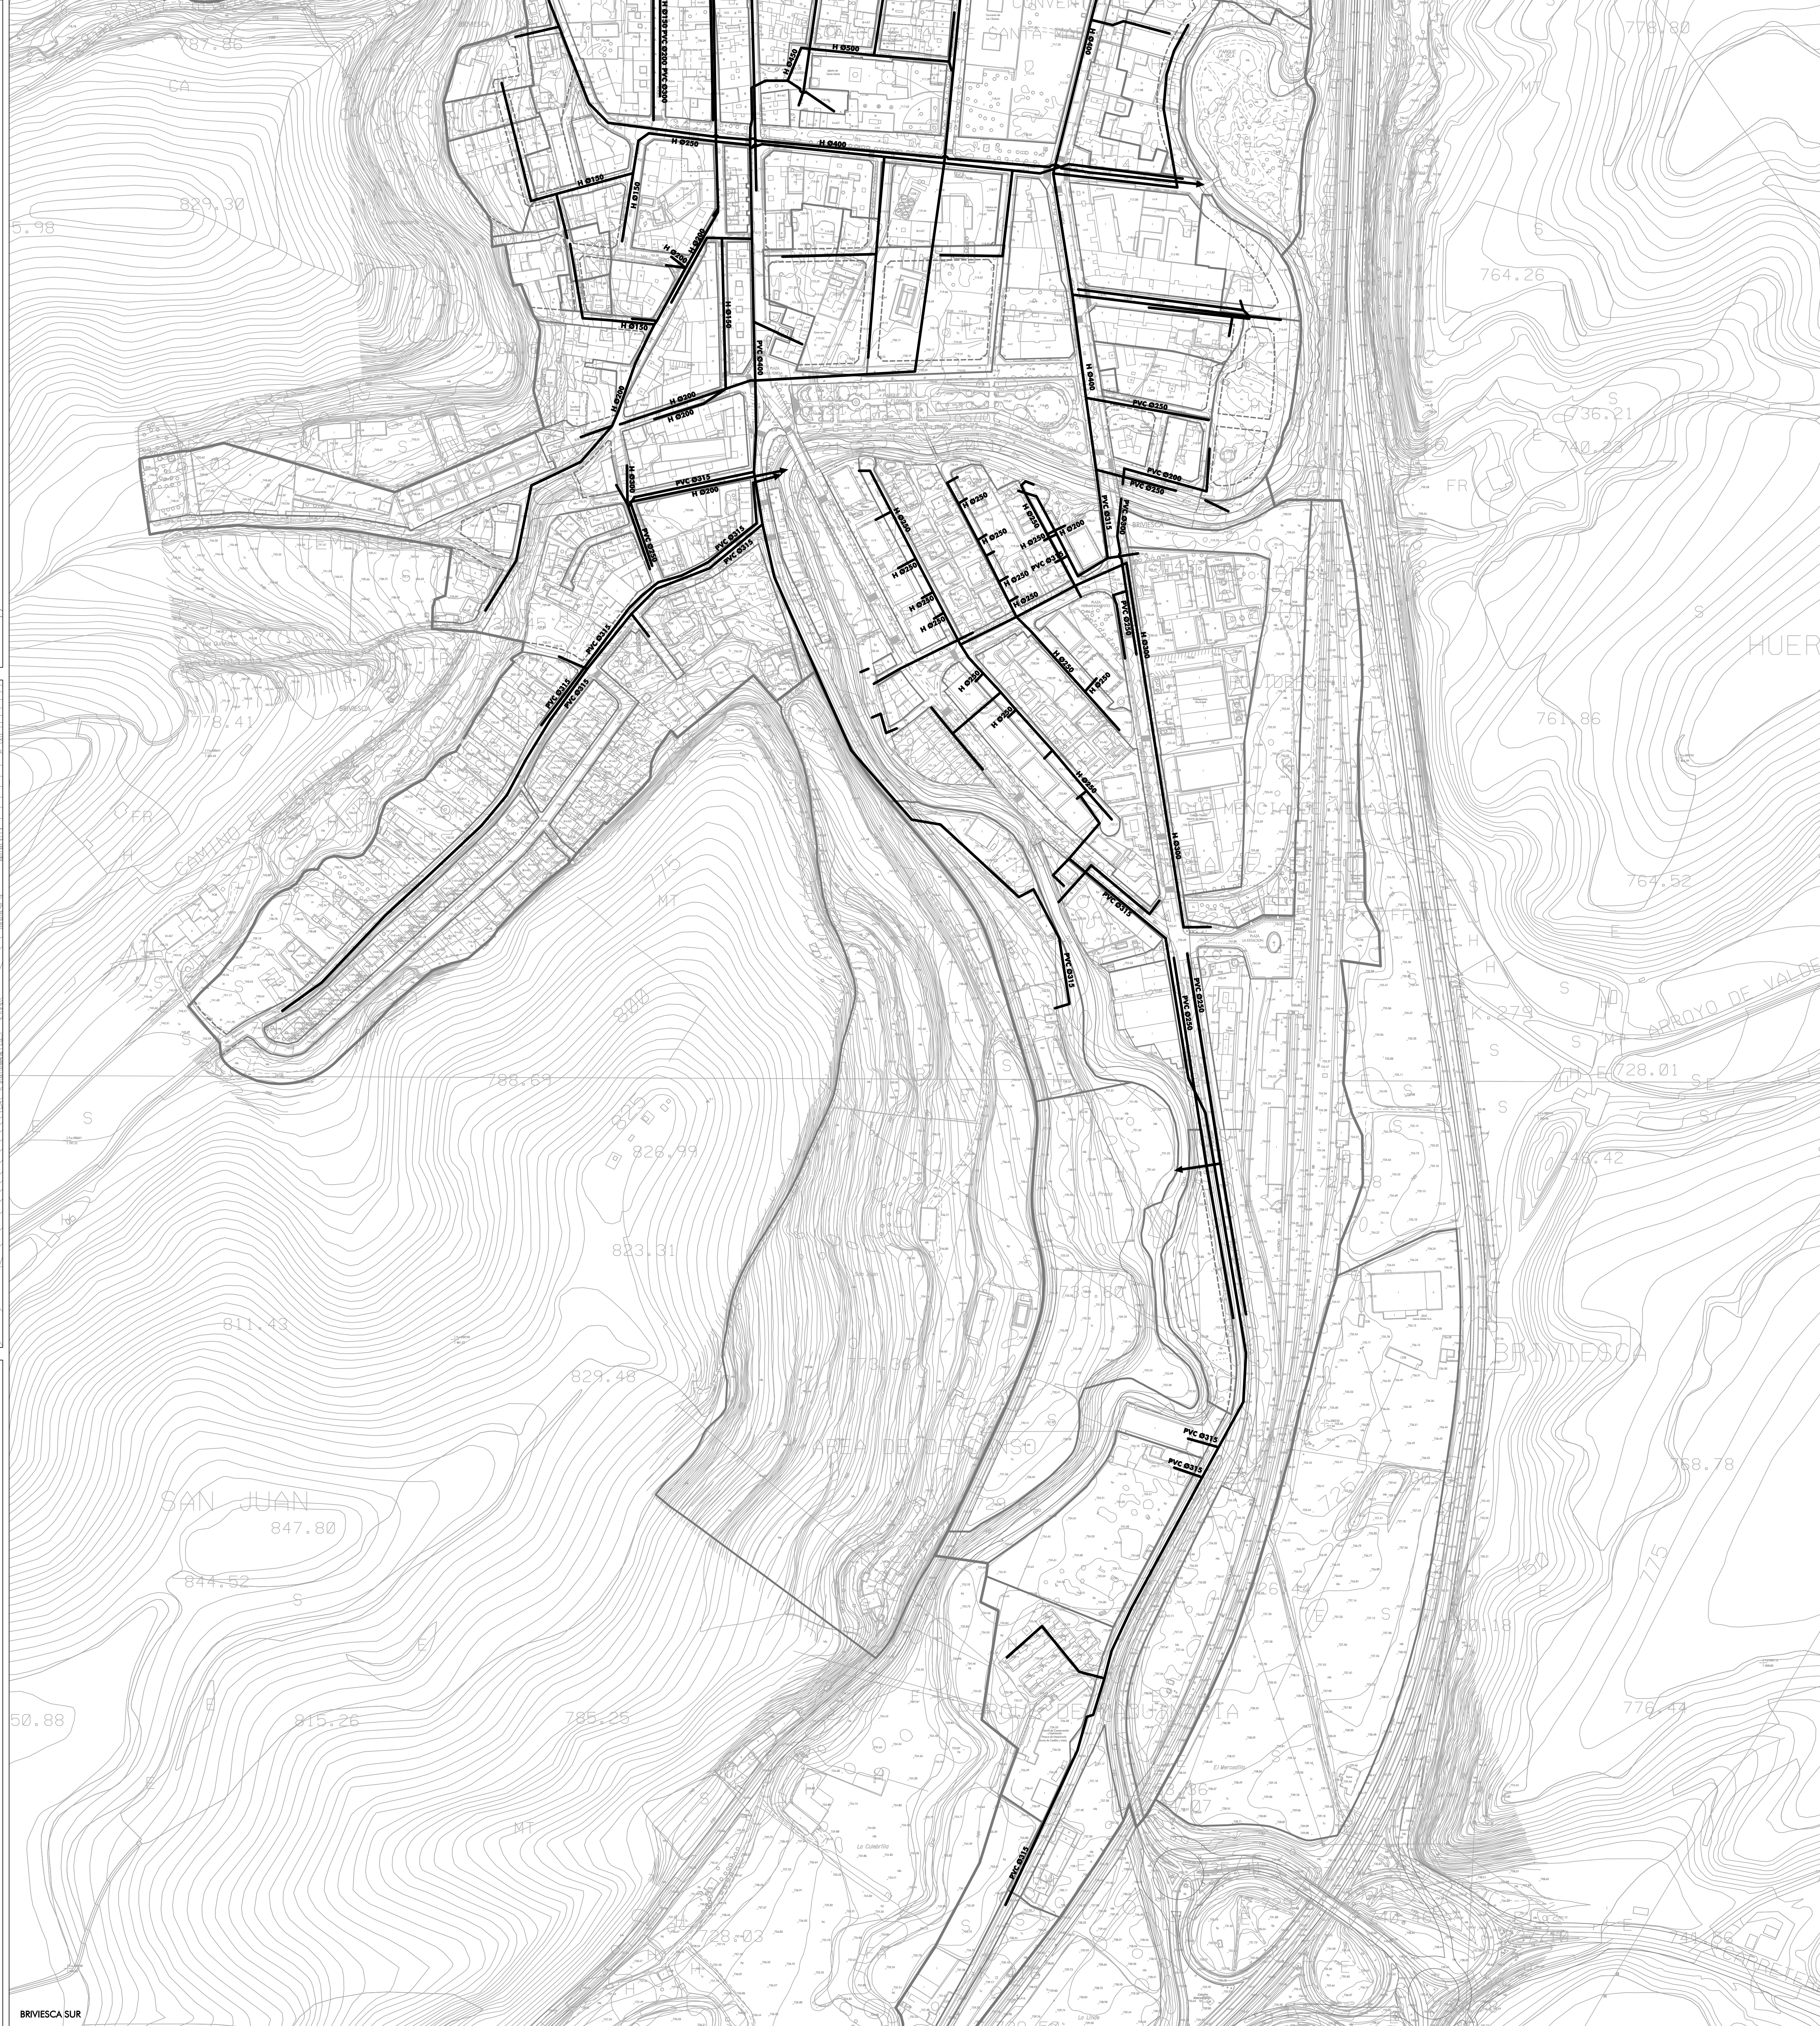

BRIVIESCA SUR

RED DE SANEAMIENTO	
	RED UNITARIA
	RED DE PLUVIALES
	RED PROYECTADA
	DEPURADORA
	MATERIAL/DIÁMETRO TUBERÍA

RECOGIDA SELECTIVA DE RESIDUOS SÓLIDOS URBANOS	
	PUNTO LIMPIO
	PUNTOS DE RECOGIDA SELECTIVA

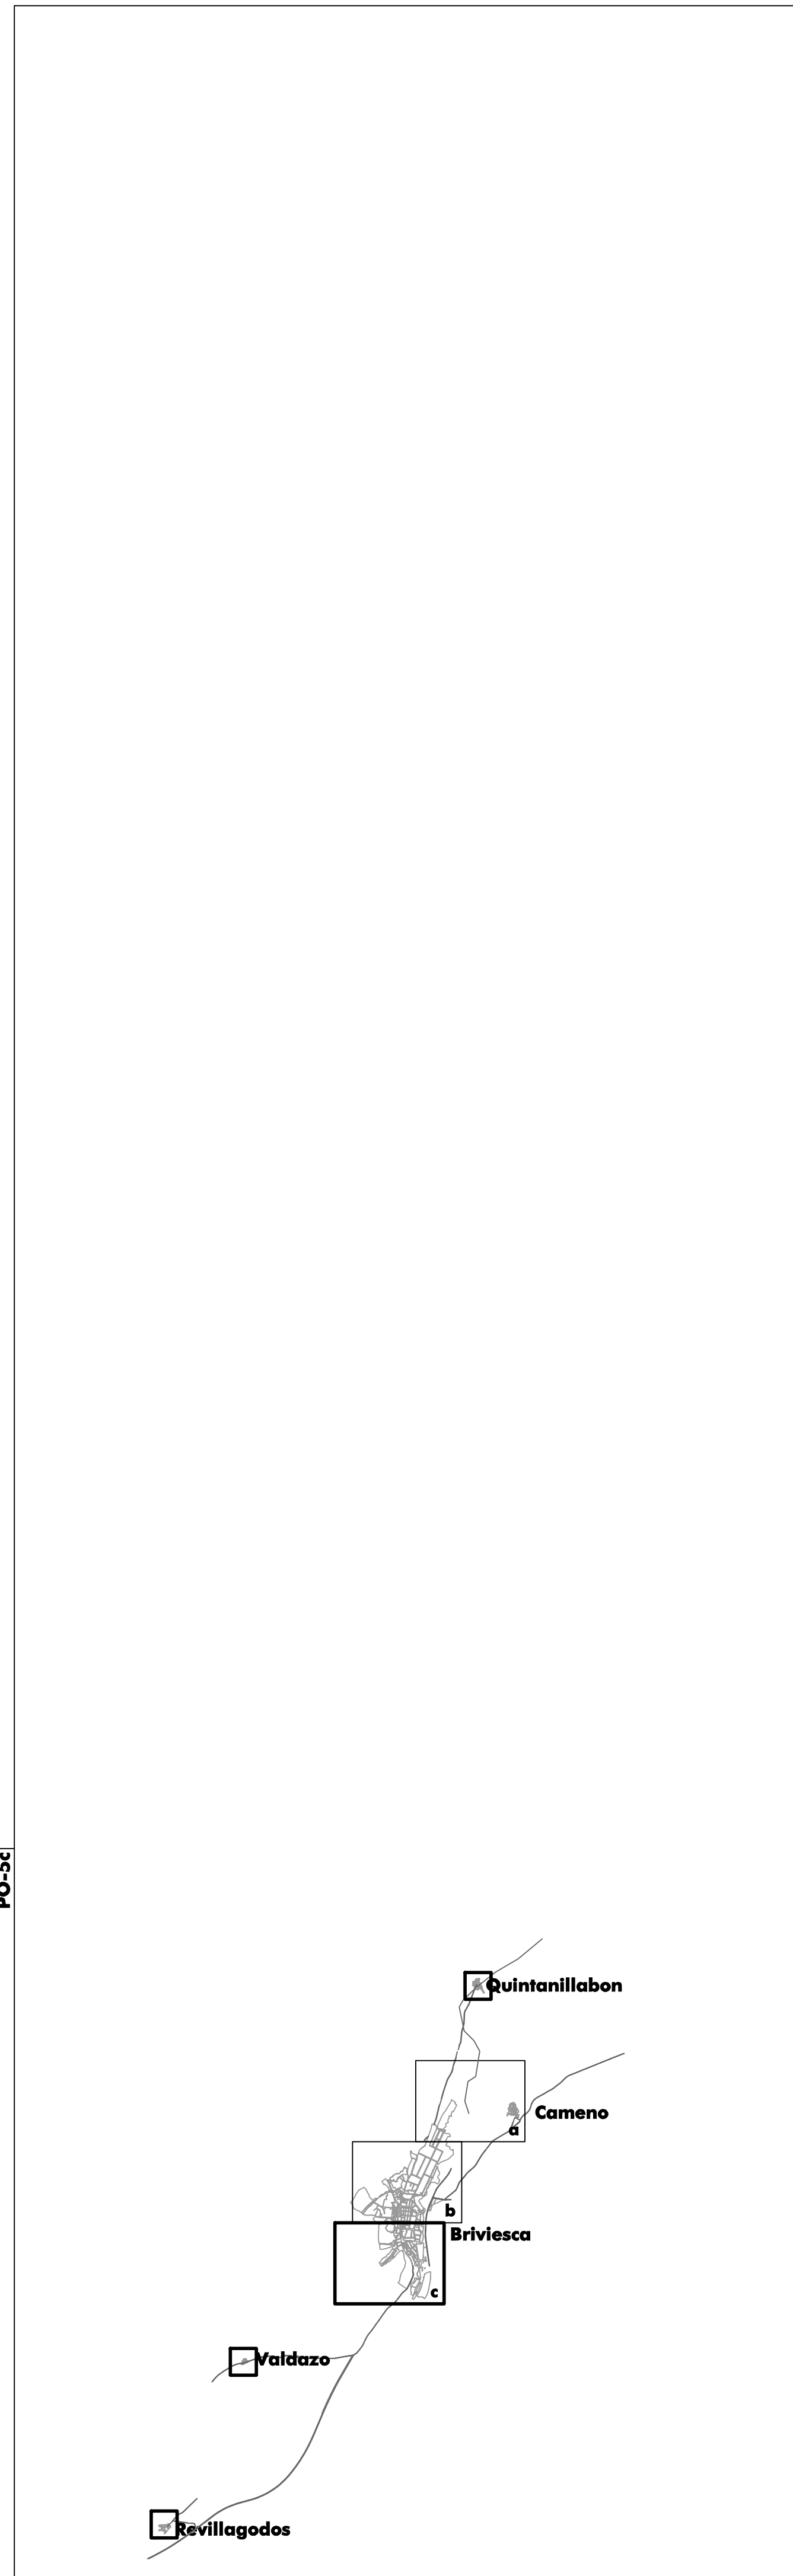

Ayuntamiento de Briviesca
BURGOS
PLAN GENERAL DE ORDENACIÓN URBANA
PLANOS DE ORDENACIÓN

BRIVIESCA SUR, QUINTANILLABÓN, VALDAZO Y REVILLAGODOS

SERVICIOS URBANOS.
RED DE SANEAMIENTO Y
RECOGIDA SELECTIVA DE RESIDUOS

PLANO Nº **PO-5c**

ESCALA: 1 : 2.000

RUEDA Y VEGA ASOCIADOS, S.L.
 Calle Madrid - Argenteo 1000, 01010 Briviesca
 www.ruedayvega.com

Aprobación Provisional
 OCTUBRE 2010
 Mod. FEBRERO 2014