





QUINTANILLABÓN



VALDAZO

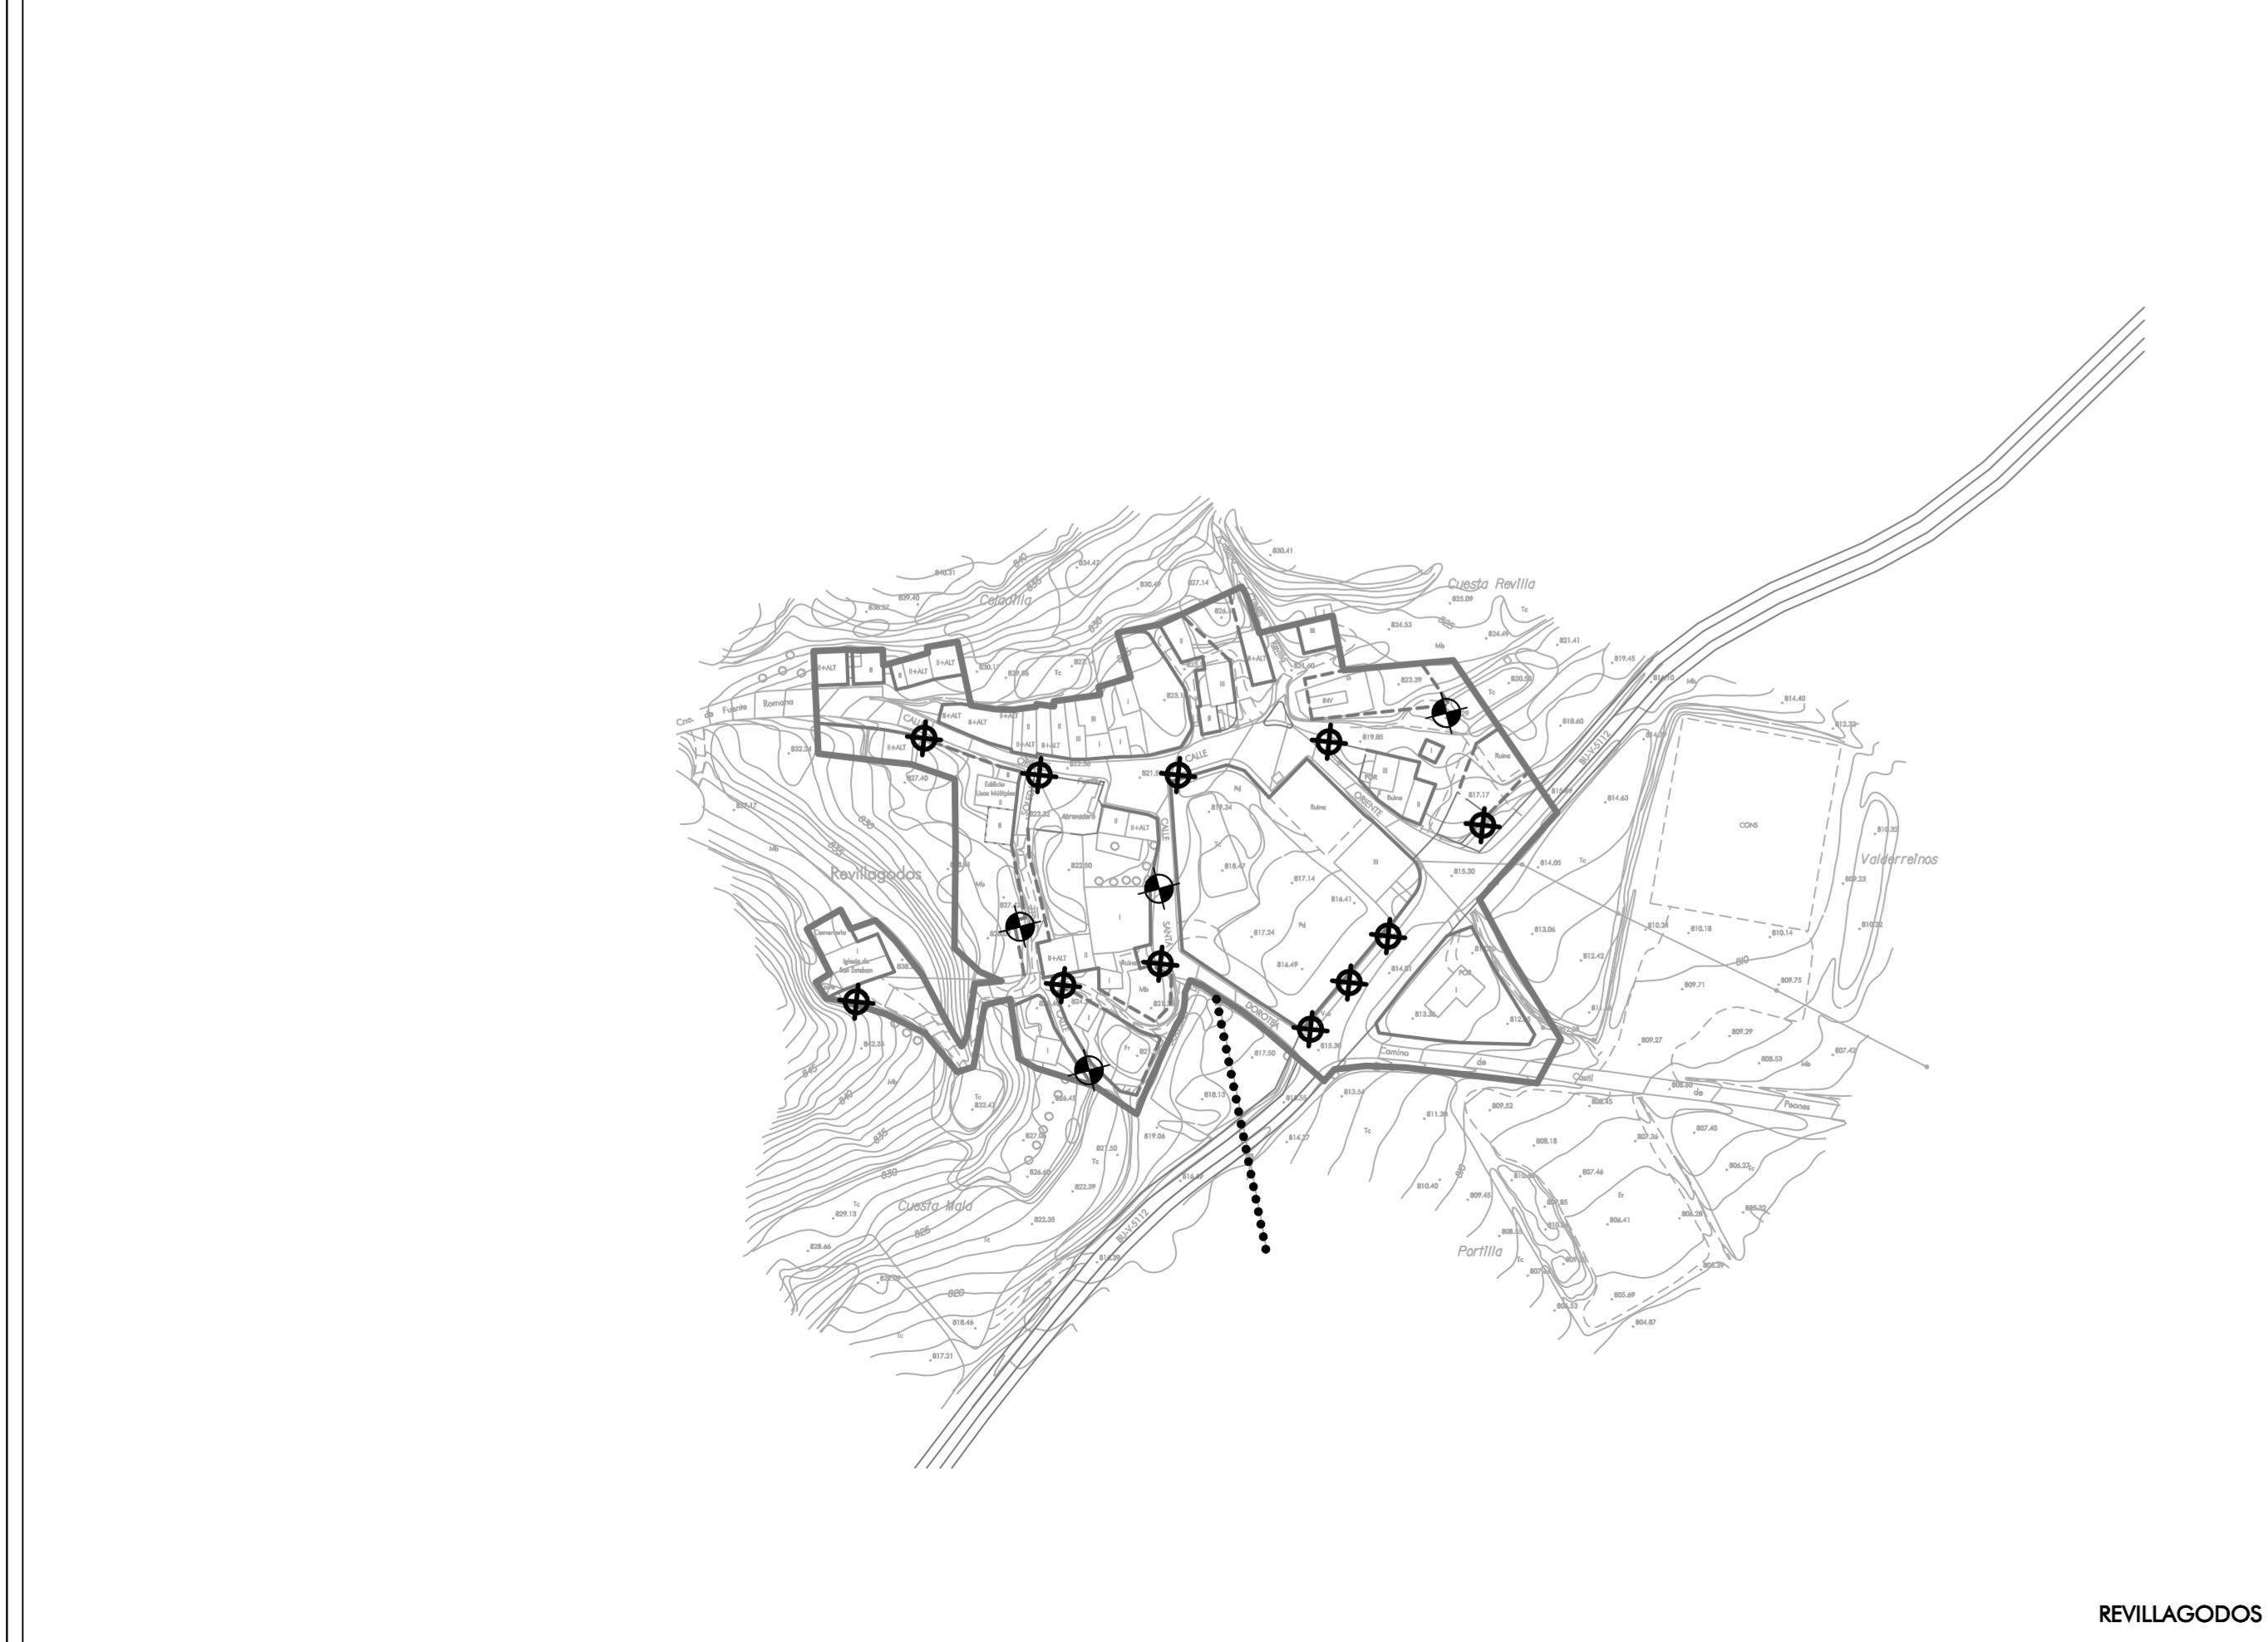


REVILLAGODOS

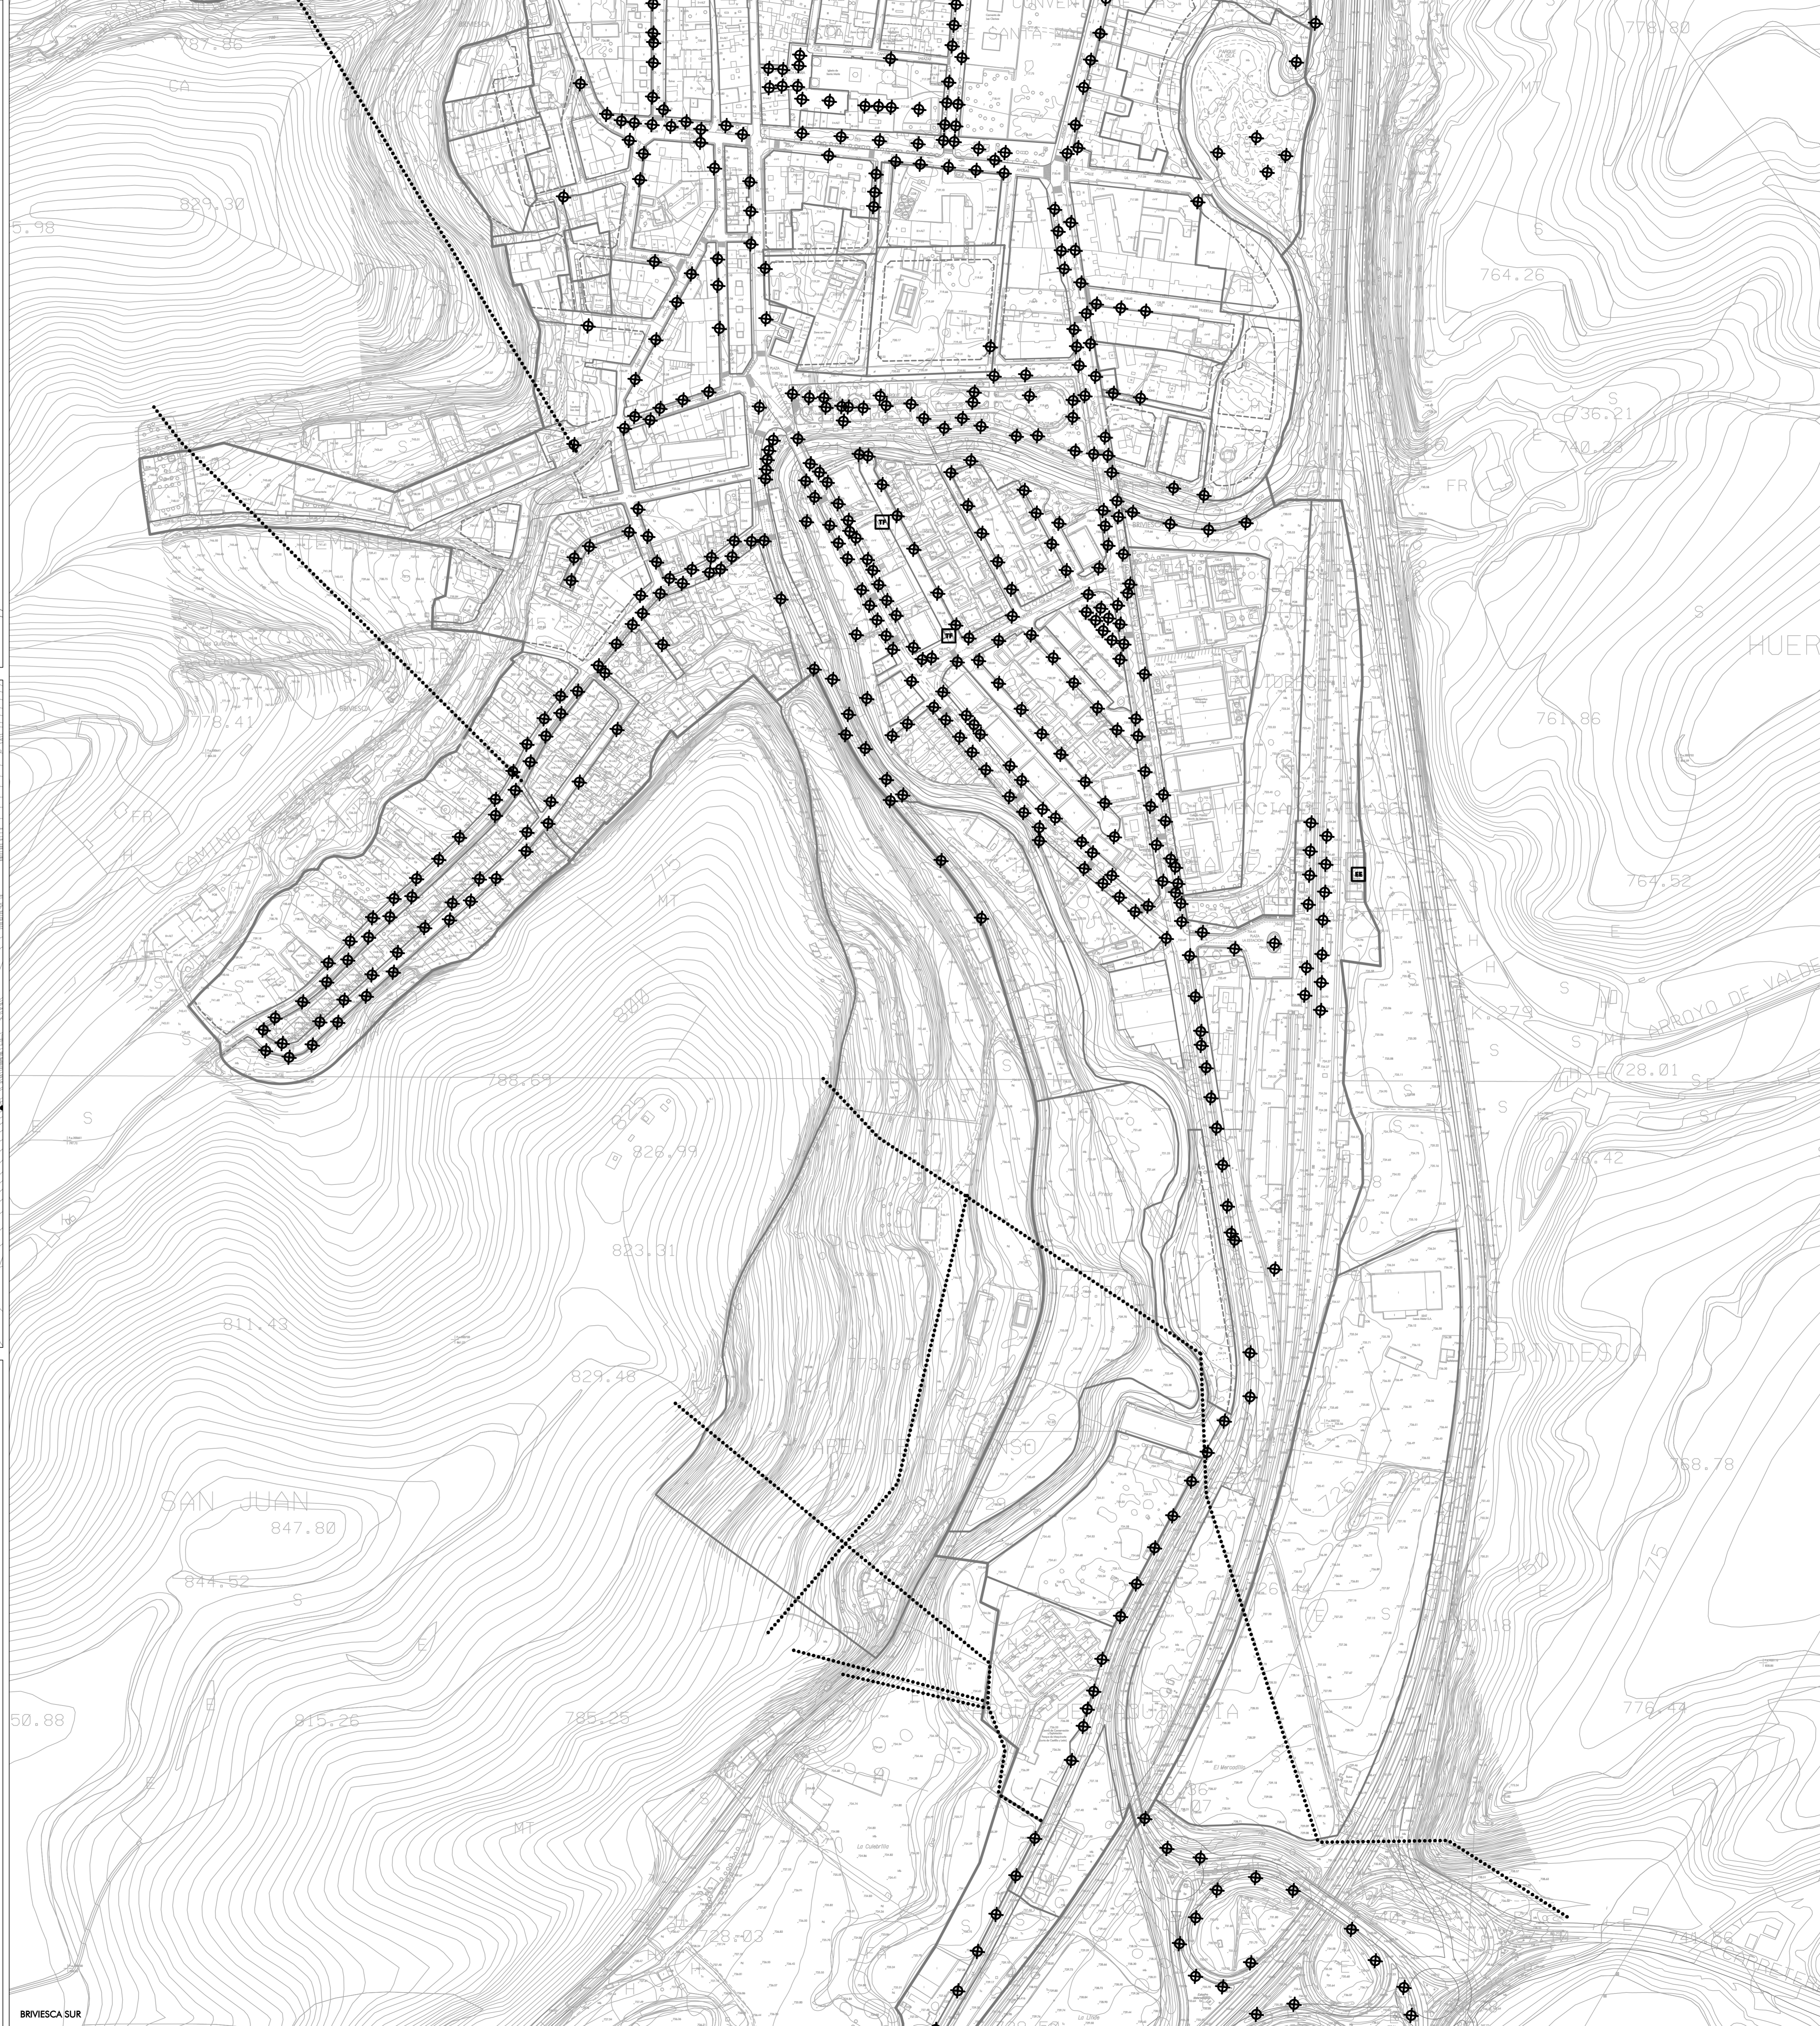

BRIVIESCA SUR

RED DE ENERGÍA ELÉCTRICA	
.....	RED EXISTENTE
□	TRANSFORMADOR
■	SUBESTACIÓN ELÉCTRICA

RED DE ALUMBRADO PÚBLICO	
⊗	LUMINARIA EXISTENTE
⊕	LUMINARIA PROPUESTA

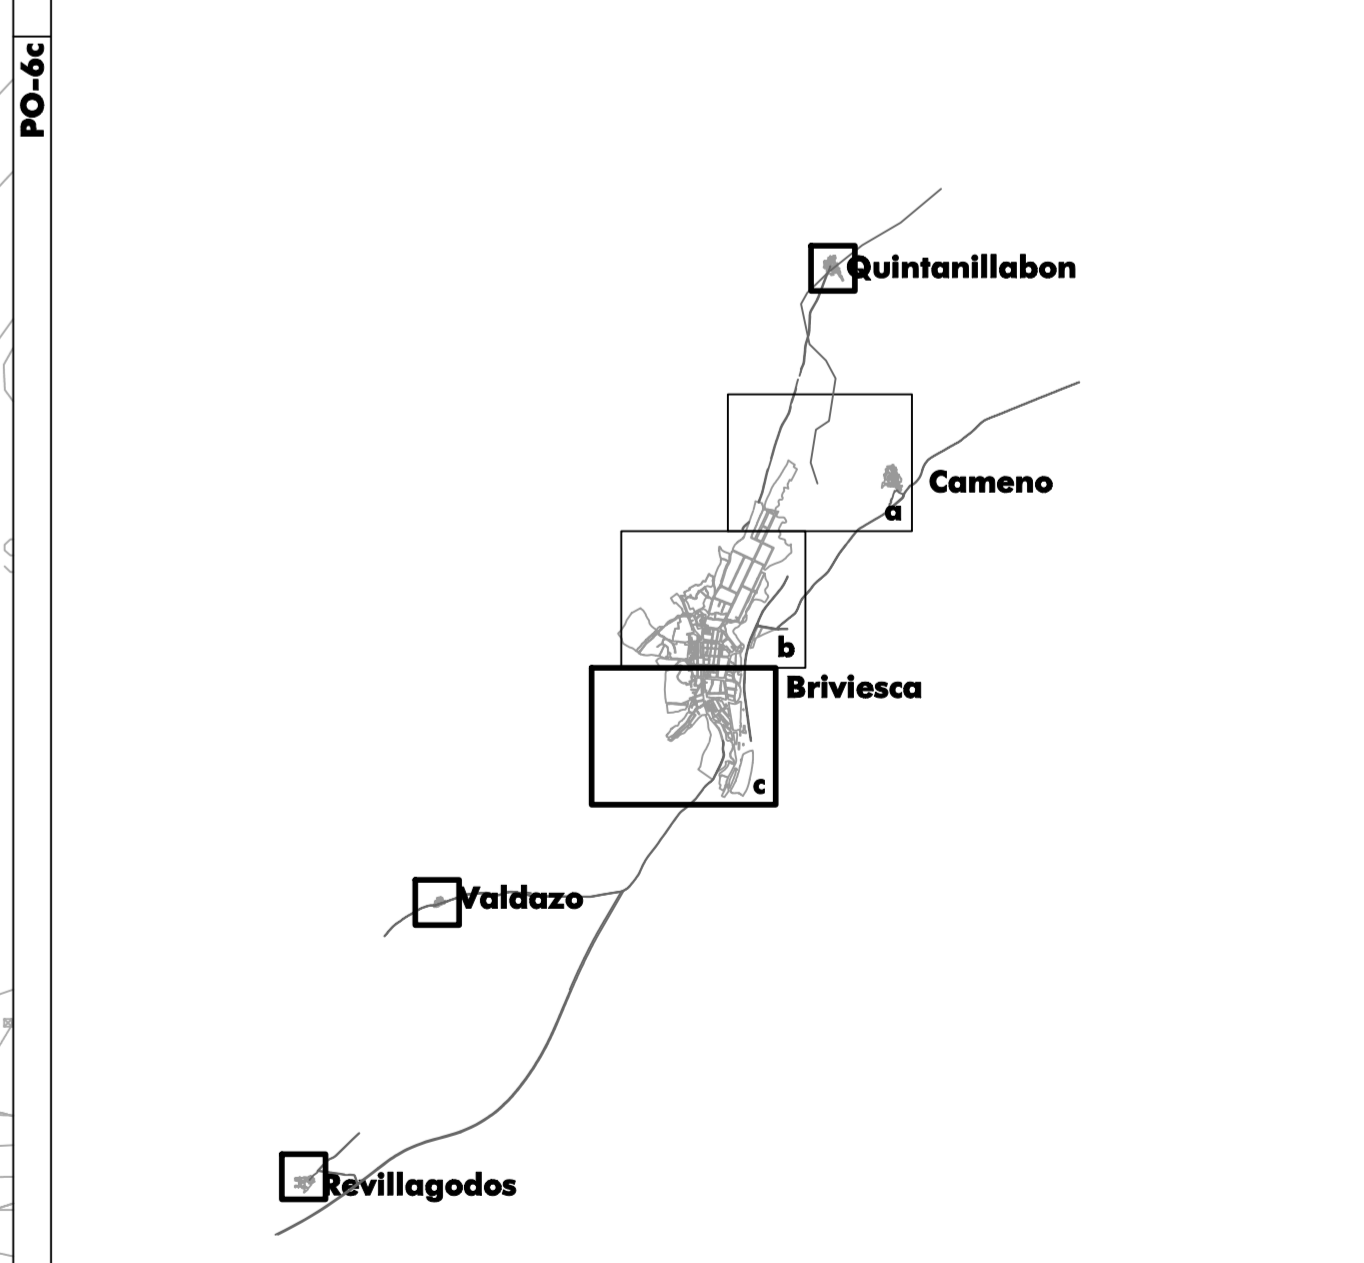

Ayuntamiento de Briviesca
BURGOS
PLAN GENERAL DE ORDENACIÓN URBANA
PLANOS DE ORDENACIÓN

BRIVIESCA SUR, QUINTANILLABÓN, VALDAZO Y REVILLAGODOS PLANO Nº **PO-6c**

SERVICIOS URBANOS.
RED DE ENERGÍA ELÉCTRICA Y
RED DE ALUMBRADO PÚBLICO.

ESCALA: 1 : 2.000

www.ayto-briviesca.es

RUEDA Y VEGA ASOCIADOS, S.L.
 Inicia: Madrid - España - 1999 - www.rvva.es

Aprobación Provisional
 OCTUBRE 2010
 Mod. FEBRERO 2014