




4. IGLESIA DE SAN MARTÍN.

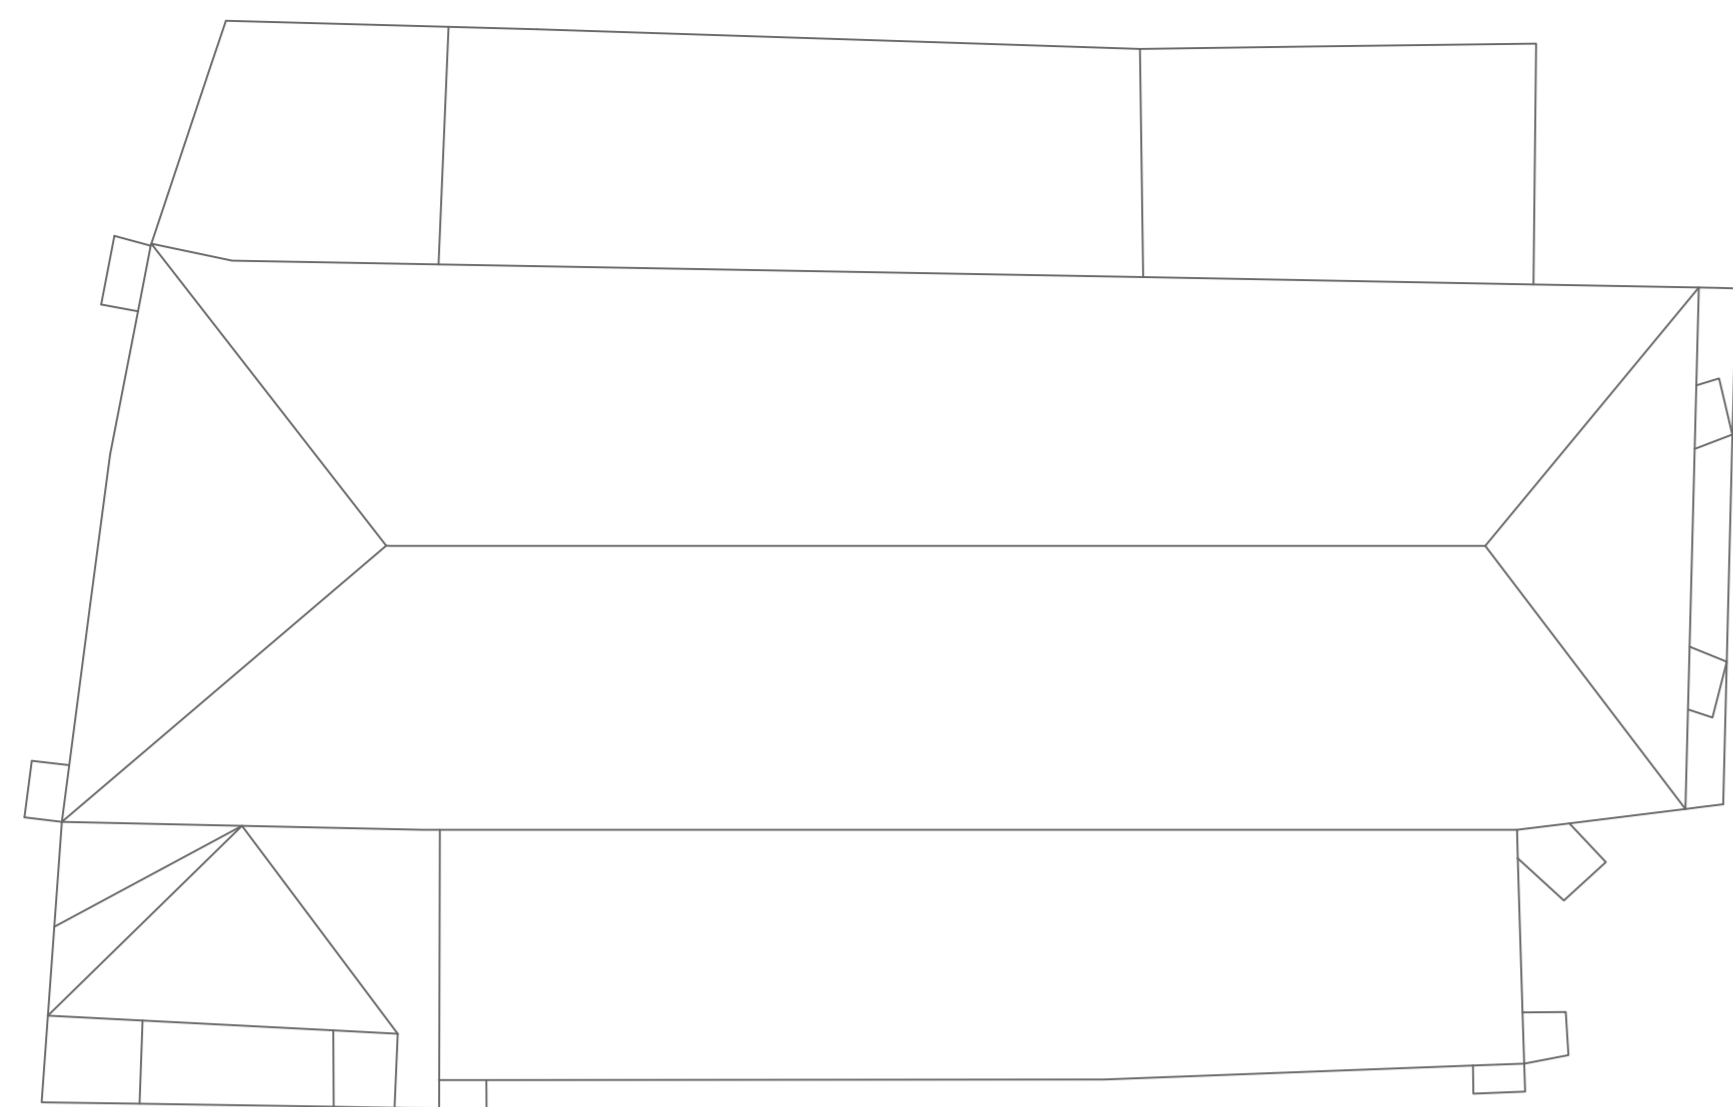

PLANTA DE CUBIERTA

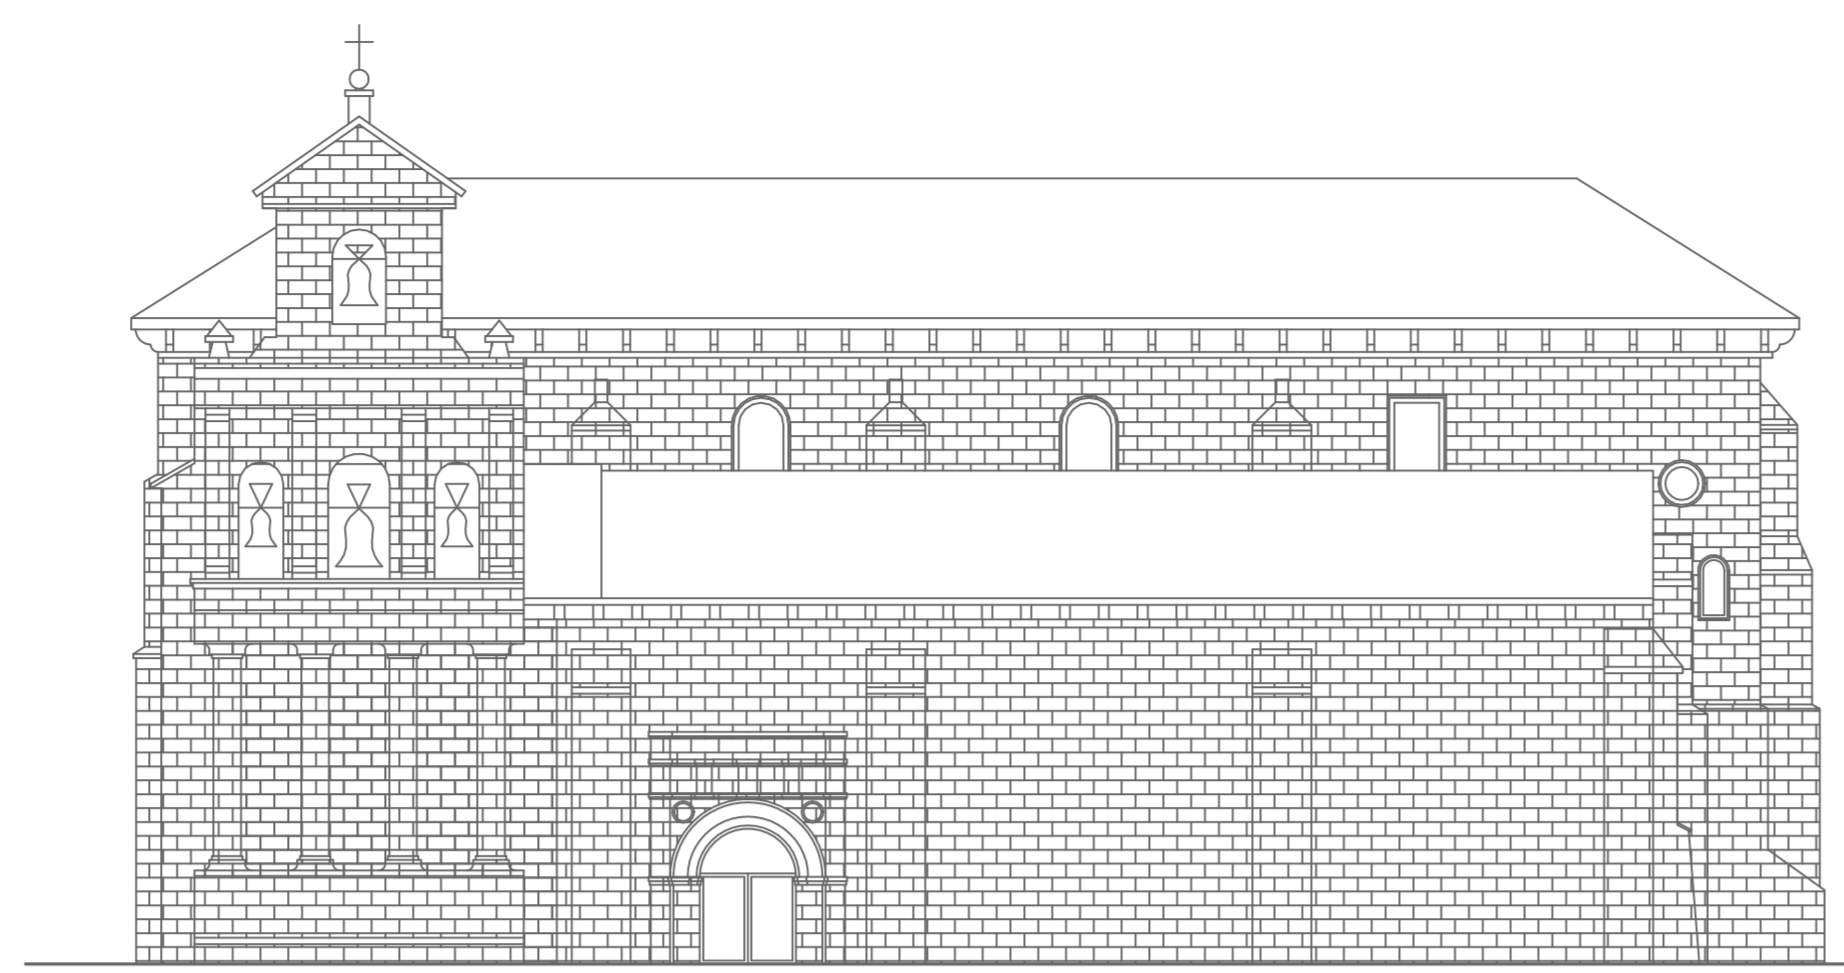

ALZADO PRINCIPAL

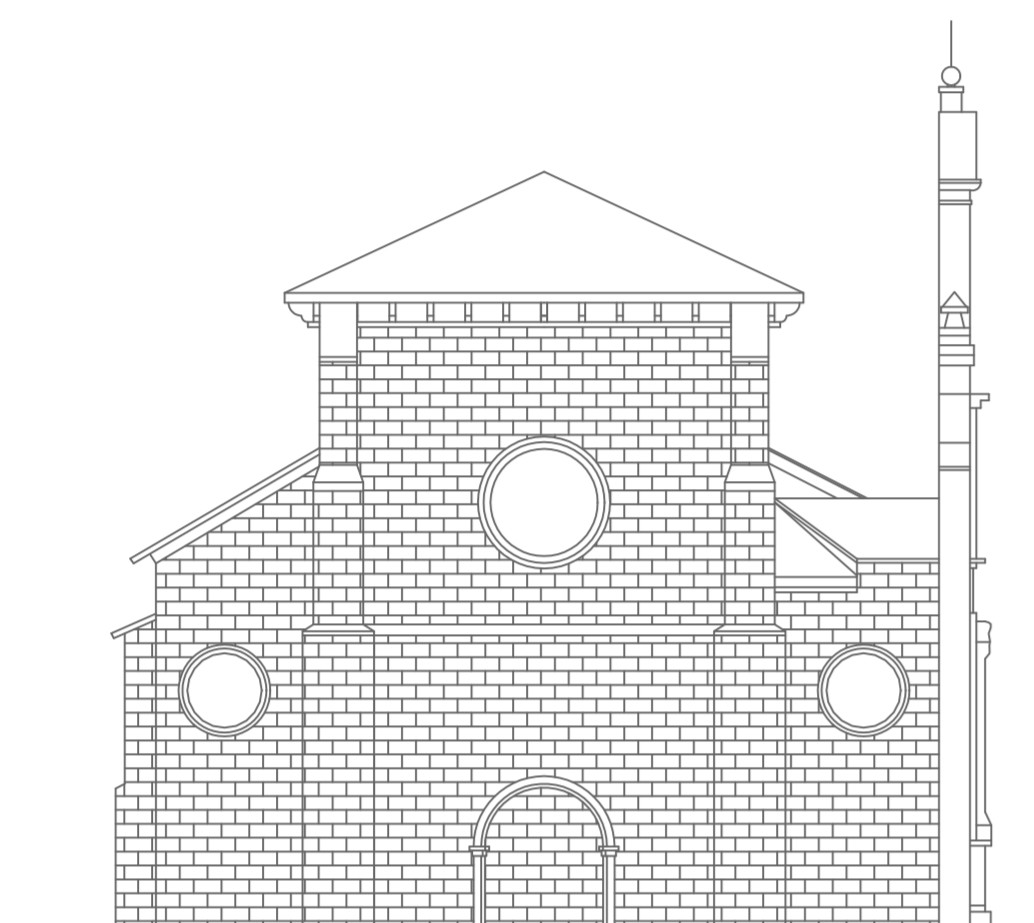


ALZADO OESTE




ALZADO ESTE


5. PALACIO TORRE SOLAR DE LOS SOTO GUZMÁN.

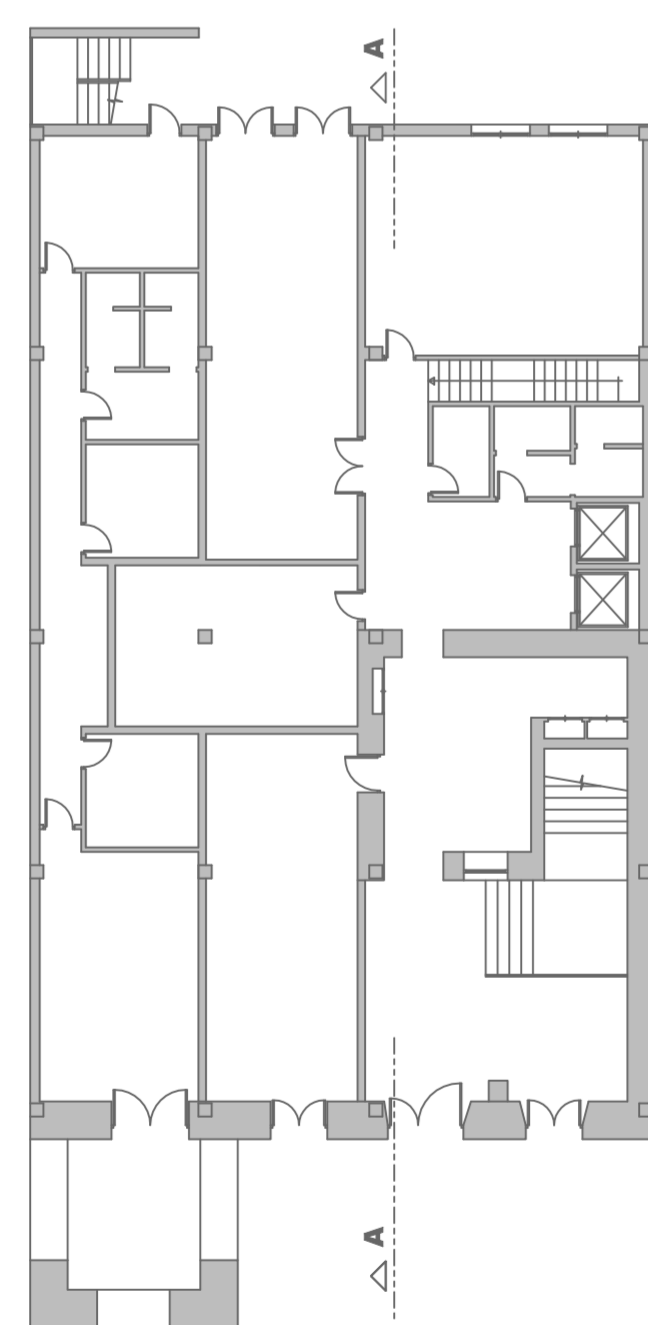


PLANTA BAJA

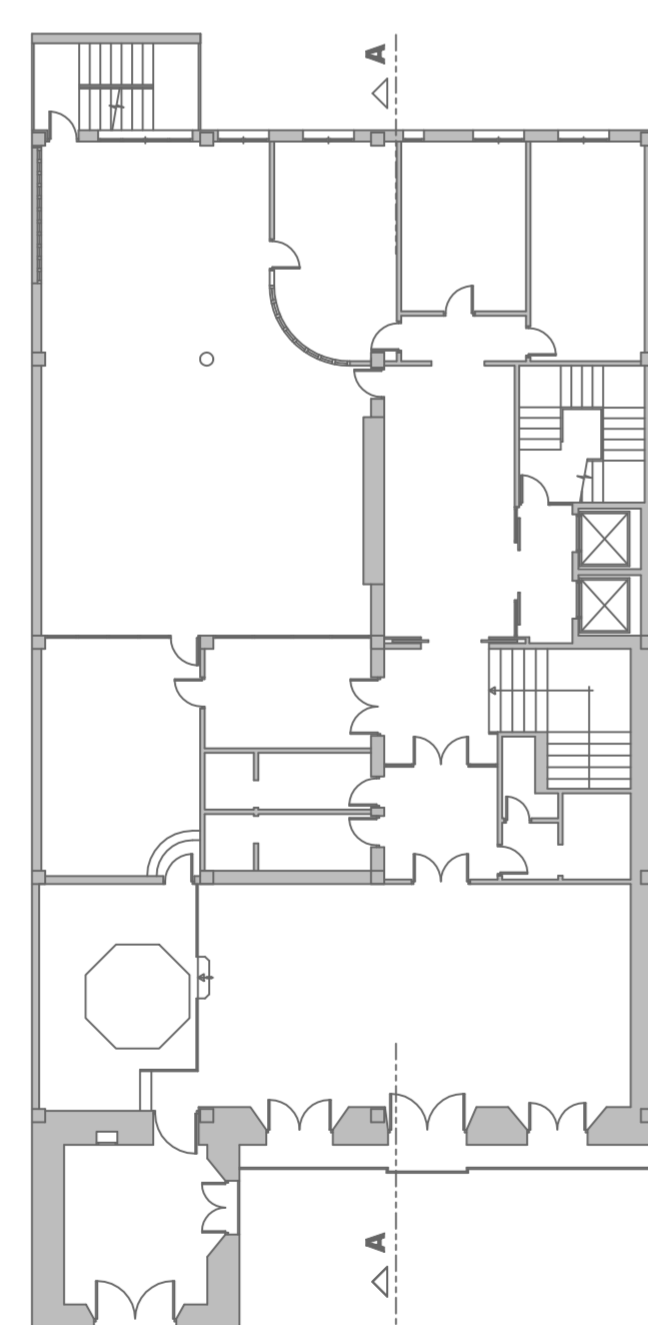


PLANTA PRIMERA

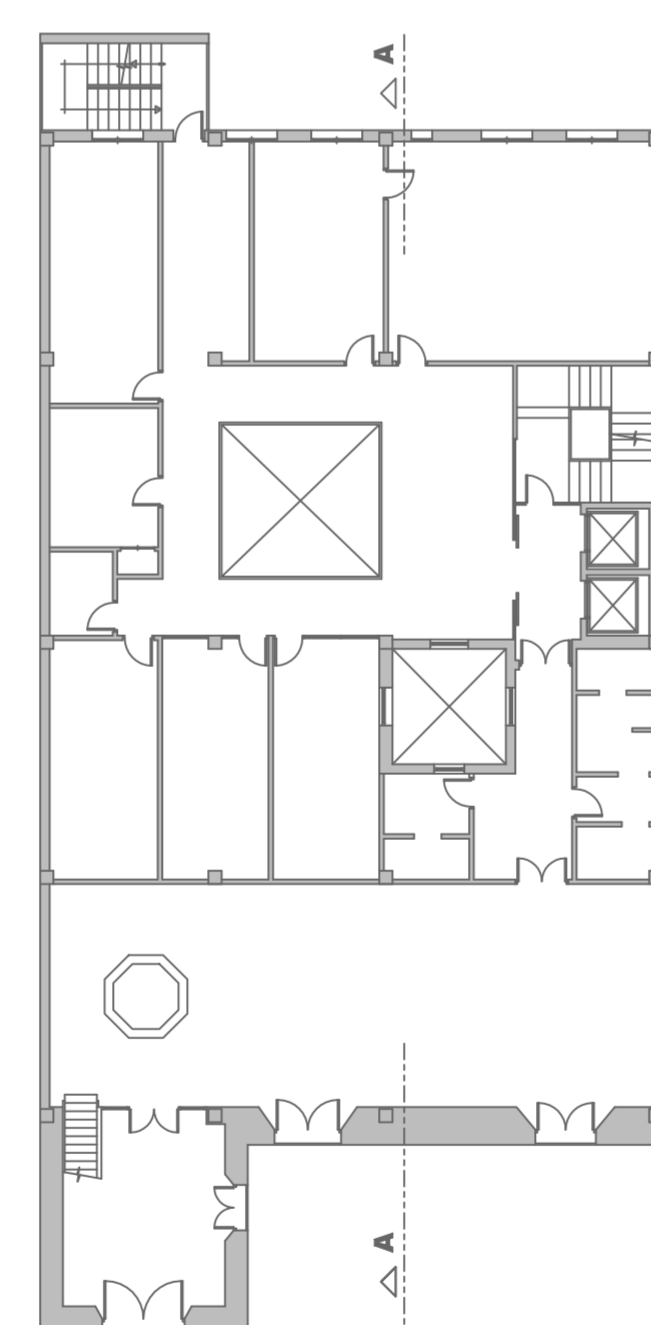


PLANTA SEGUNDA

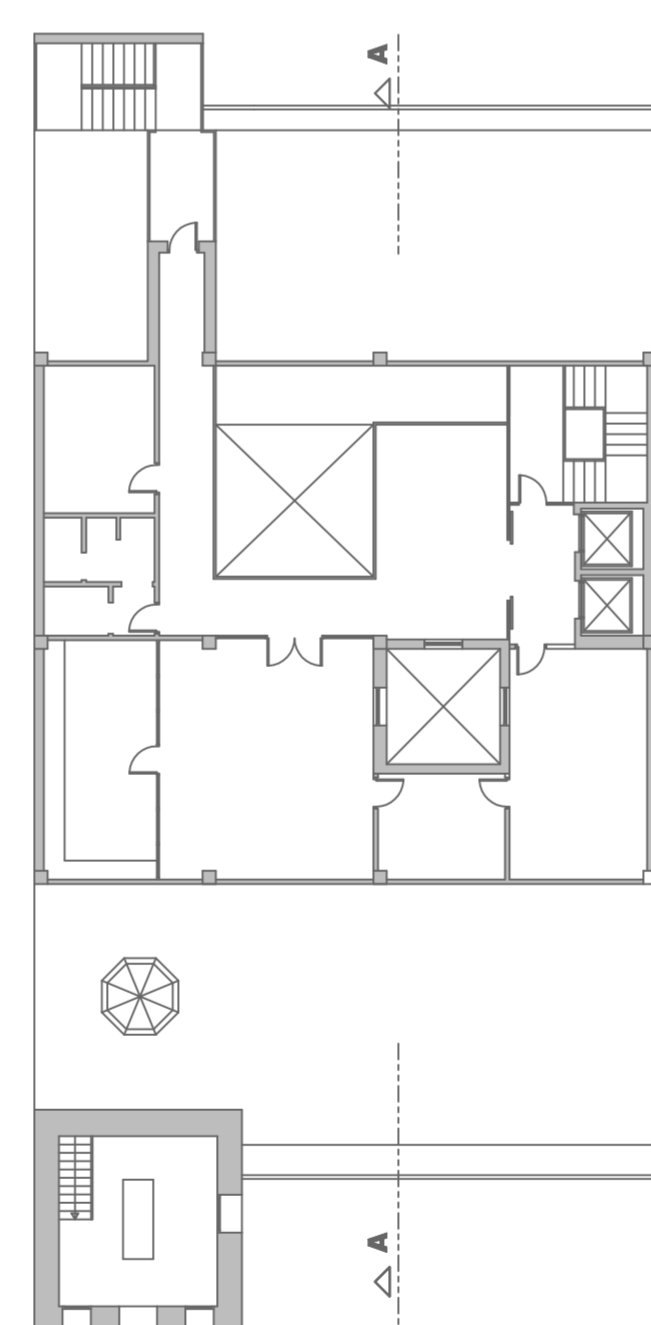


PLANTA ENTRECUBIERTA

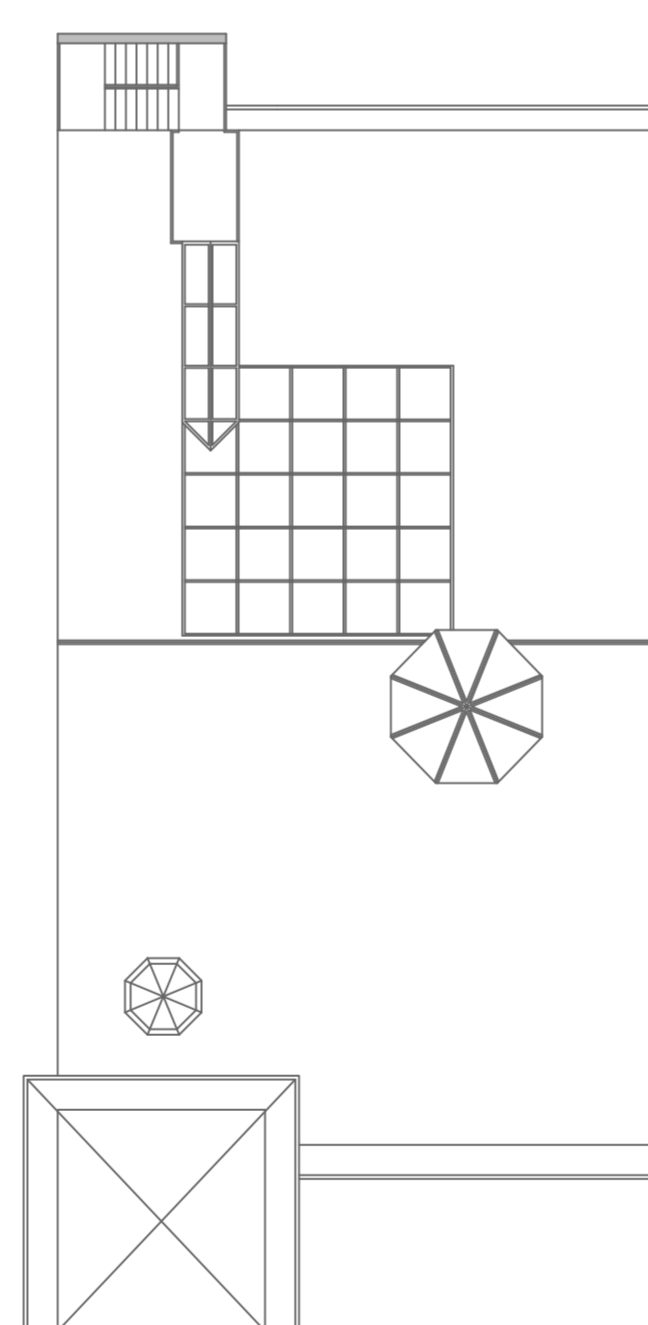


PLANTA DE CUBIERTA

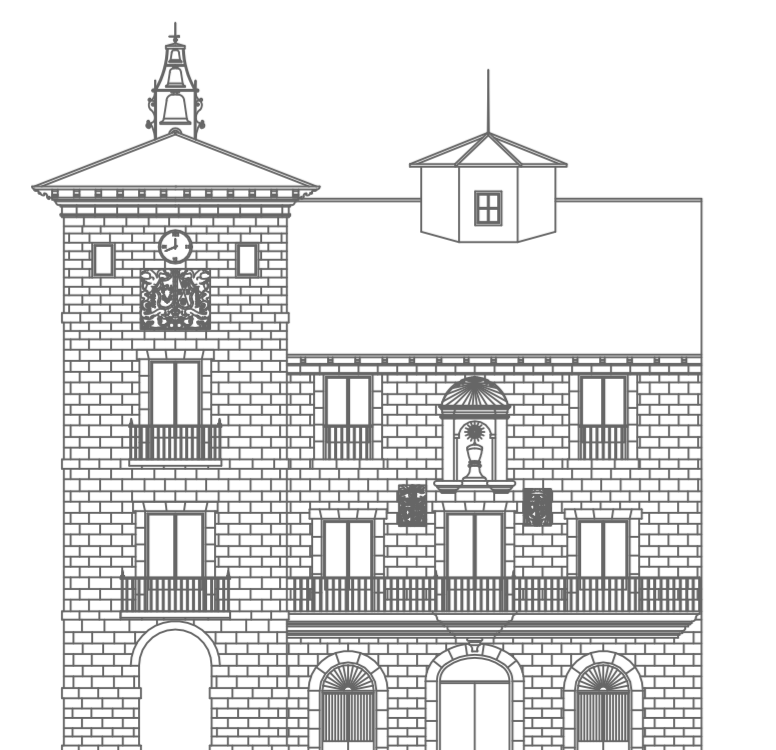

ALZADO PRINCIPAL

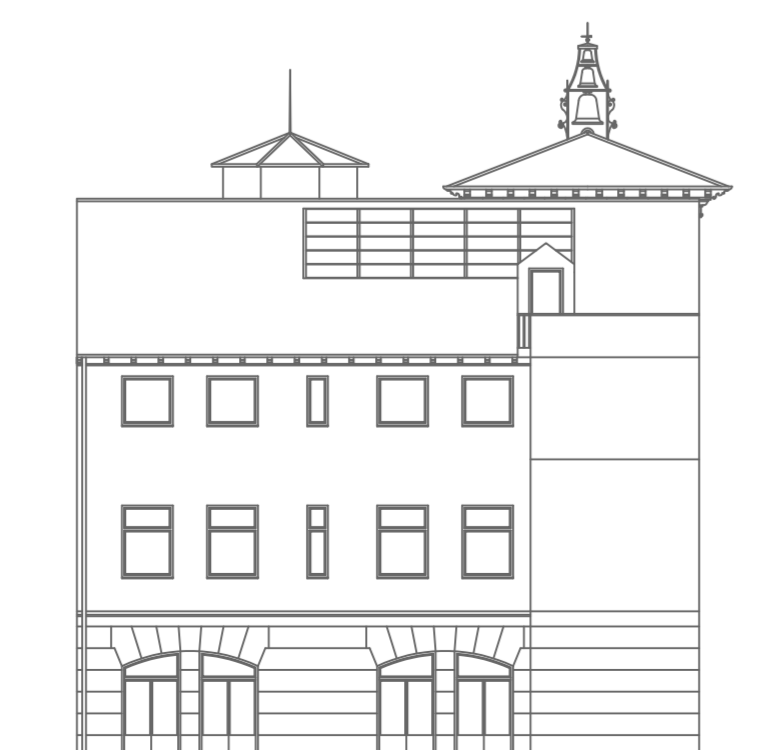


ALZADO ESTE

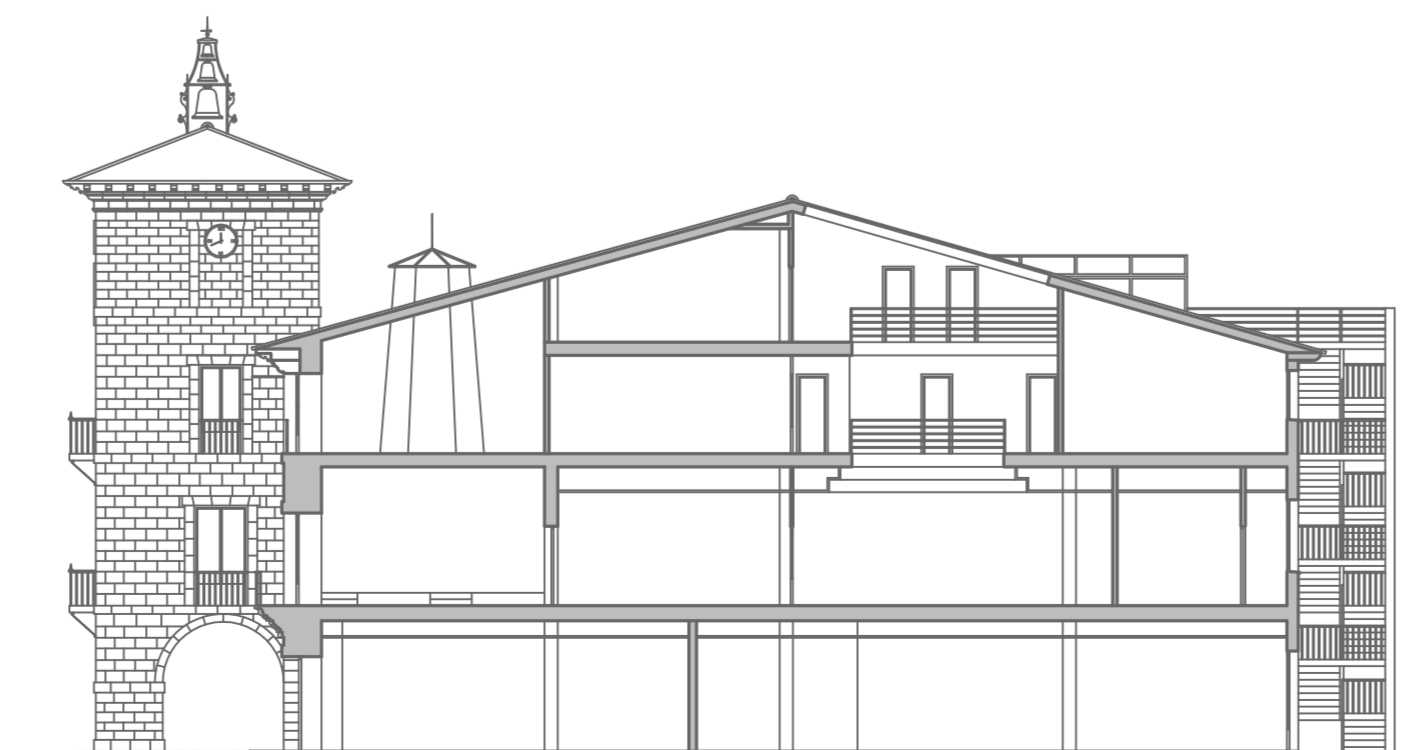

SECCIÓN A-A


6. CASA DE LOS SALAMANCA

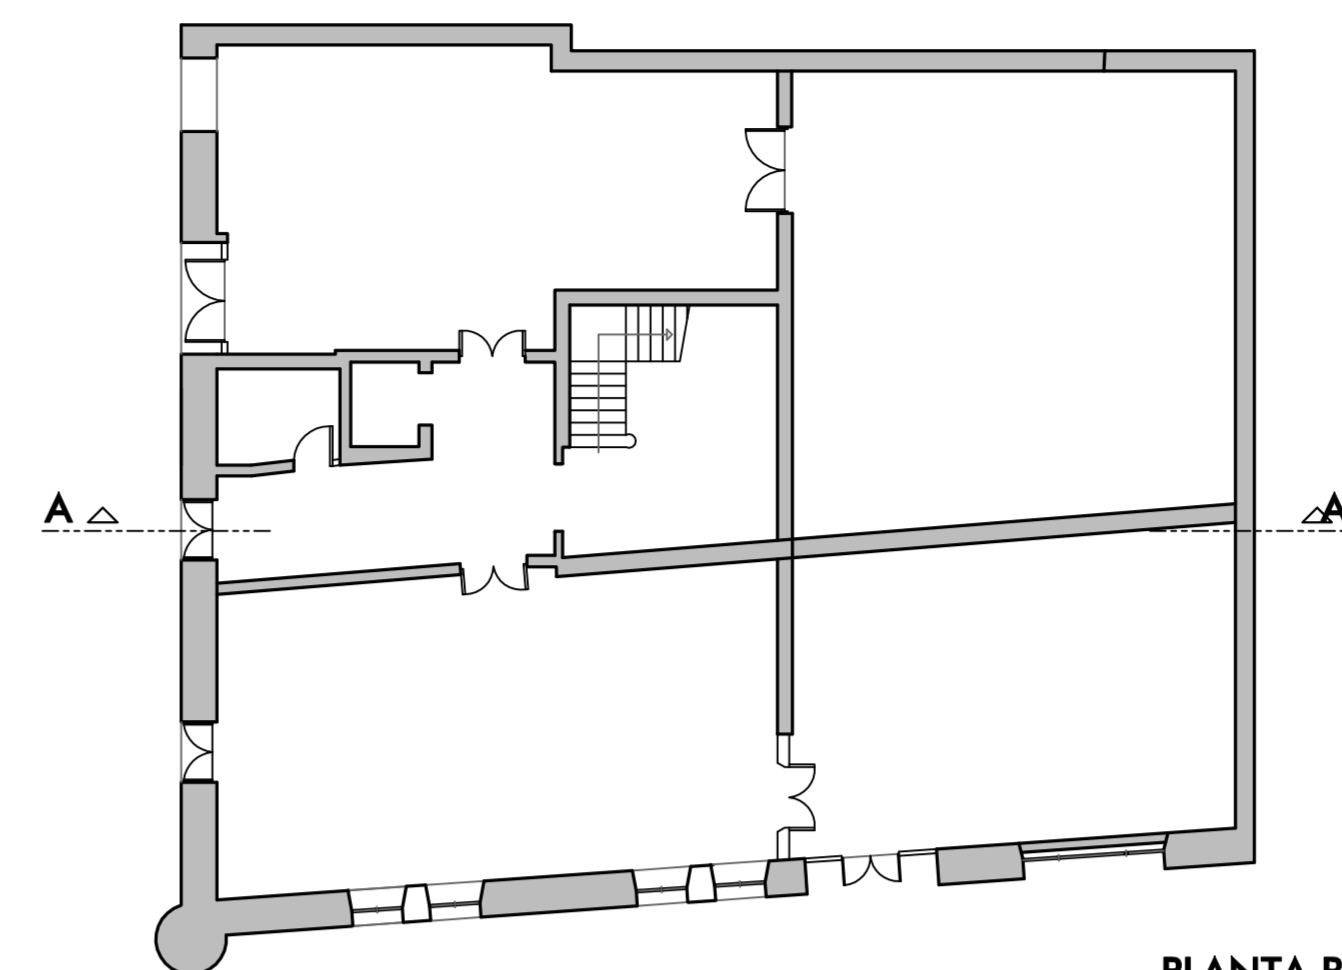


PLANTA BAJA



ALZADO SUR

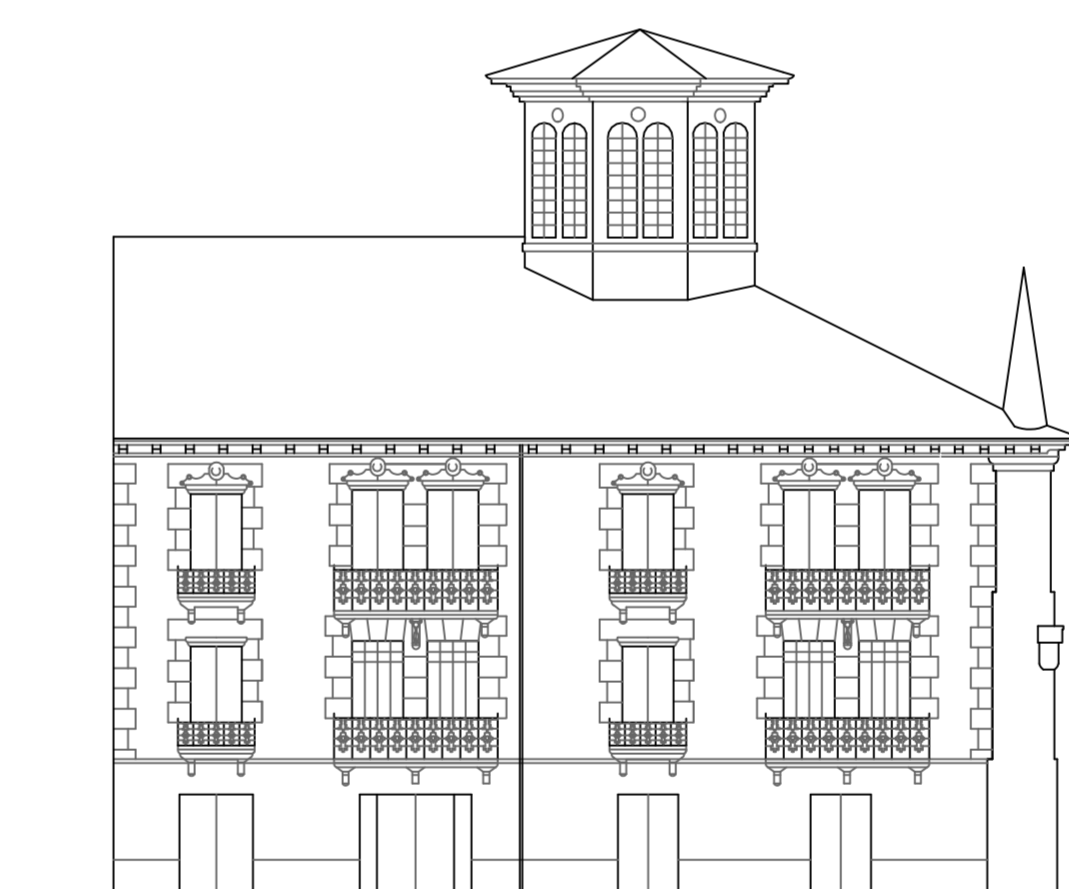

ALZADO OESTE

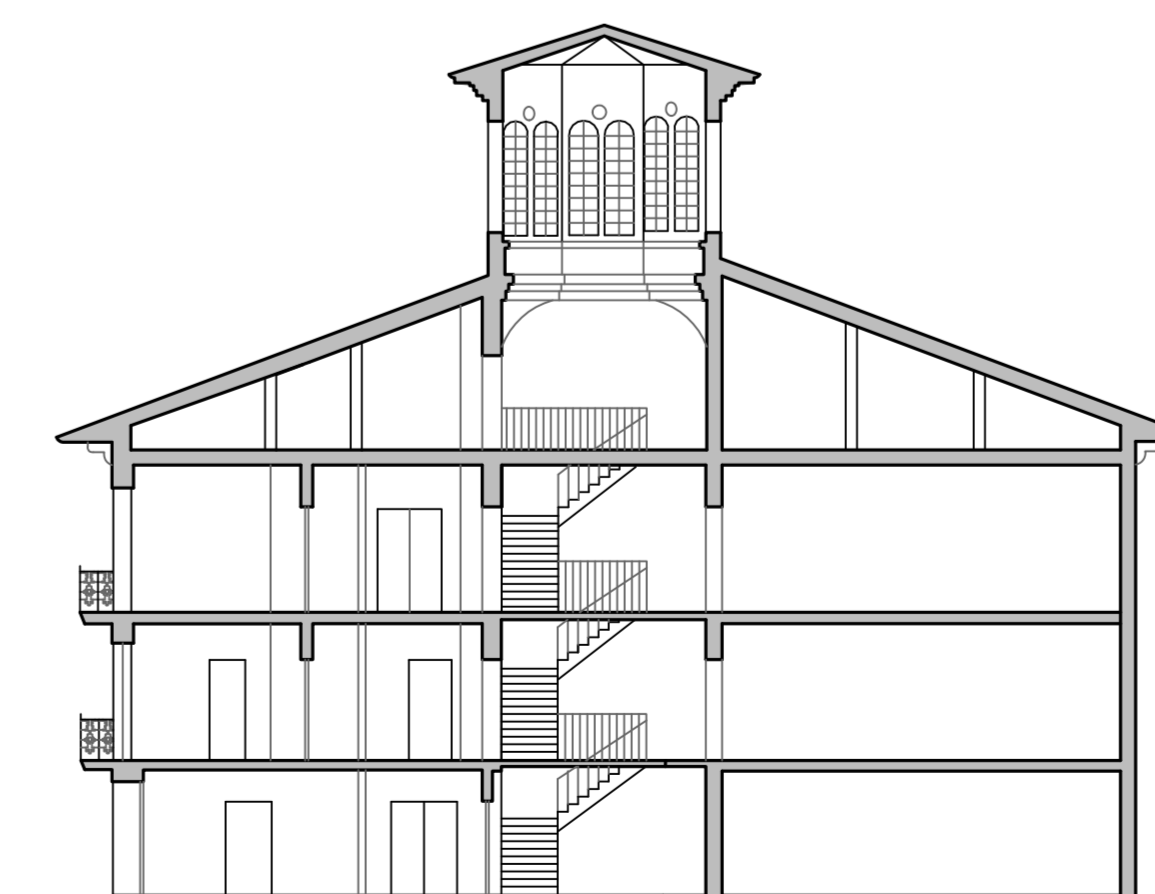

SECCIÓN A-A

