



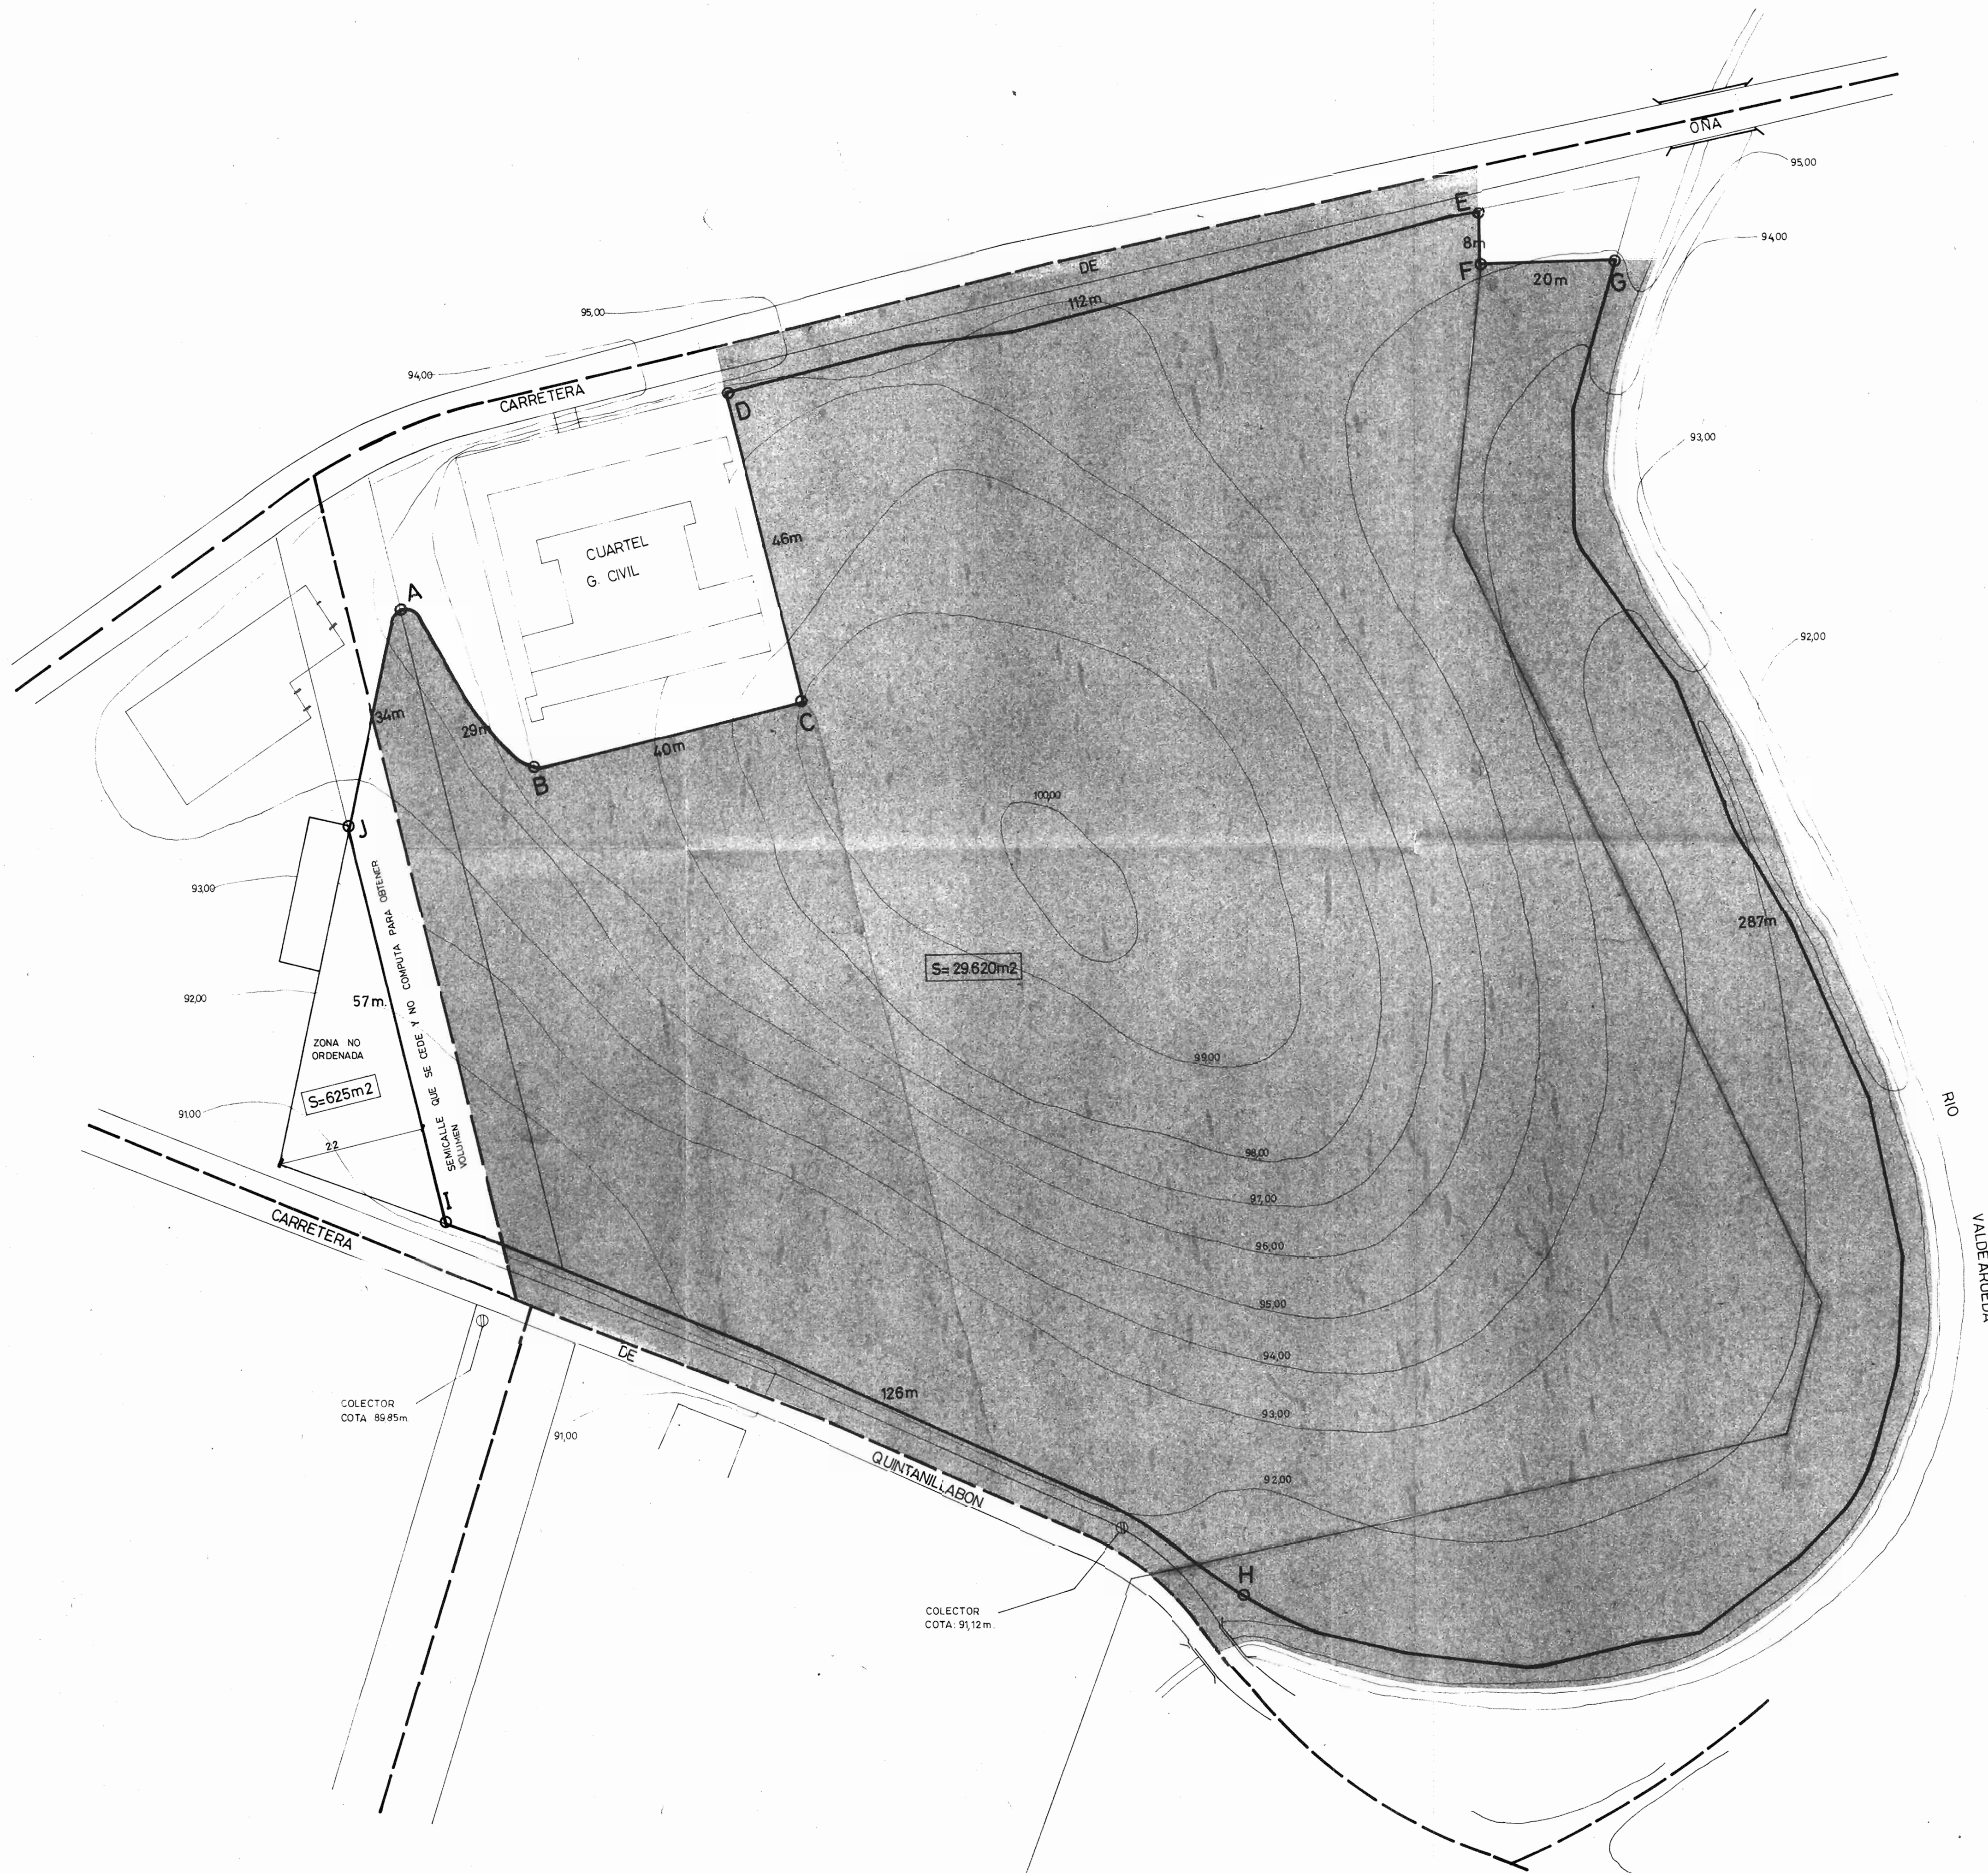

 SUPERFICIE DE ACTUACION
31.960 m²

 SUPERFICIE DE LA FINCA QUE
SE ORDENA 29.620 m²

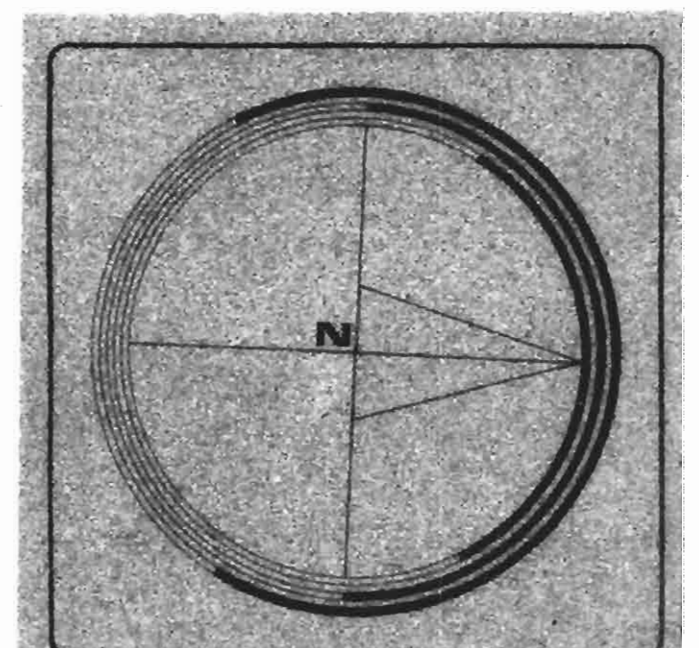

APROBADO POR LA COMISION PROVINCIAL DE
 URBANISMO DE BURGOS EN SU REUNION DE
 FECHA 15 JUN. 1978
 CON DETERMINADAS CONDICIONES

COLEGIO OFICIAL DE ARQUITECTOS DE MADRID
 3.671.7
 a los efectos
 del reglamento
 12 DIC 77
 EL VOCAL DE TURNO

VISADO COLEGIAL

PLAN PARCIAL DE ORDENACION FINCA LIMON BRIVIESCA. BURGOS

INFORMACION
 ESTADO ACTUAL

1
 02

E: 1/500
 0 5 10 15 20 25 30 35 40 m.

OCTUBRE
 1977

POR LA PROPIEDAD


LOS ARQUITECTOS
