
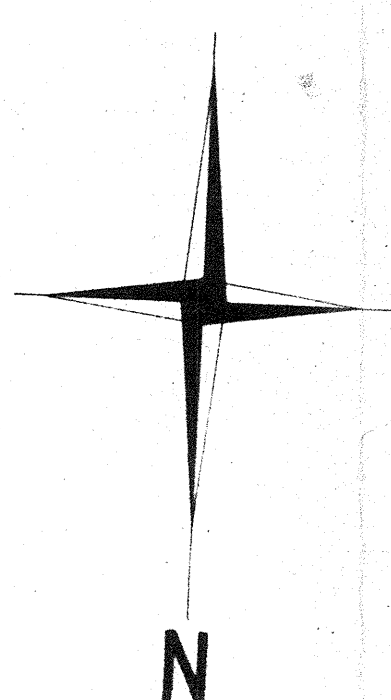


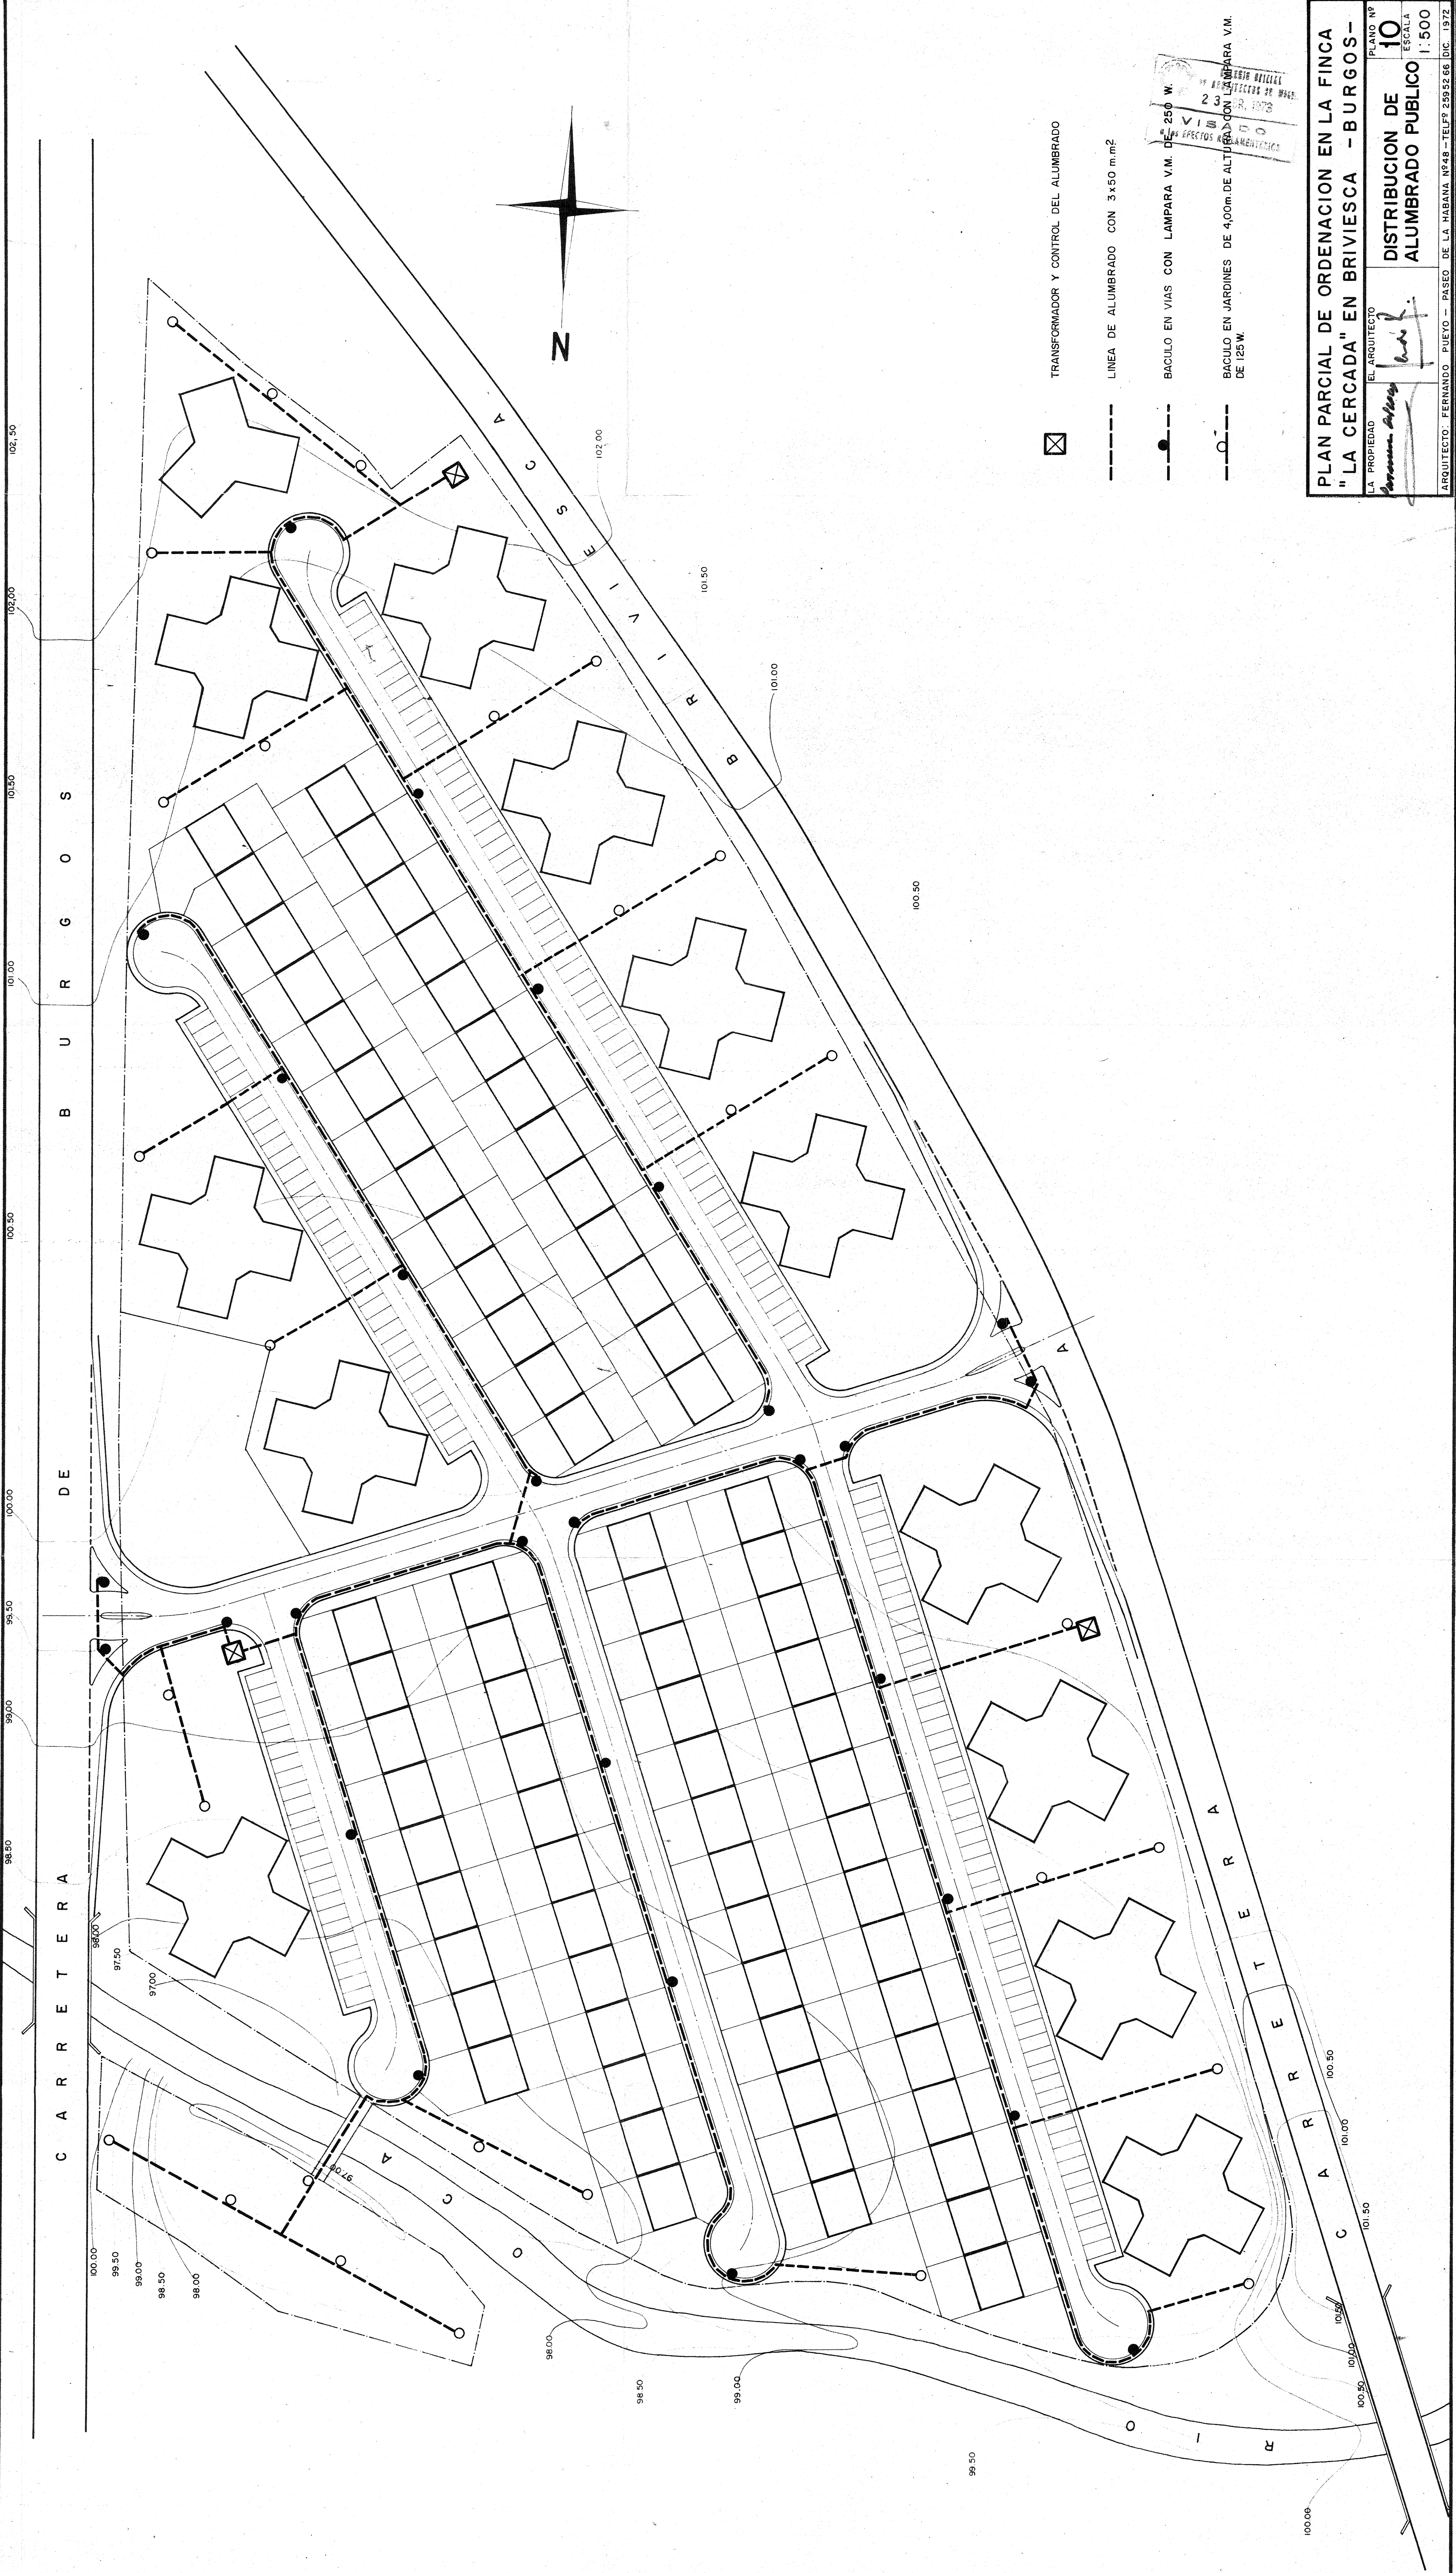

- TRANSFORMADOR Y CONTROL DEL ALUMBRADO
- LINEA DE ALUMBRADO CON 3x50 mm²
- BACULO EN VIAS CON LAMPARA V.M. DE 250 W.
- BACULO EN JARDINES DE 4,00m. DE ALTURA CON LAMPARA V.M. DE 125W.

PLAN PARCIAL DE ORDENACION EN LA FINCA
"LA CERCADA" EN BRIVIESCA - BURGOS-

LA PROPIEDAD EL ARQUITECTO

PLANOS Nº 10

DISTRIBUCION DE ALUMBRADO PUBLICO

ESCALA 1:500

ARQUITECTO: FERNANDO PUERTO - PASO DE LA HABANA Nº48 - TELFº 2595266 LOC. 1972