


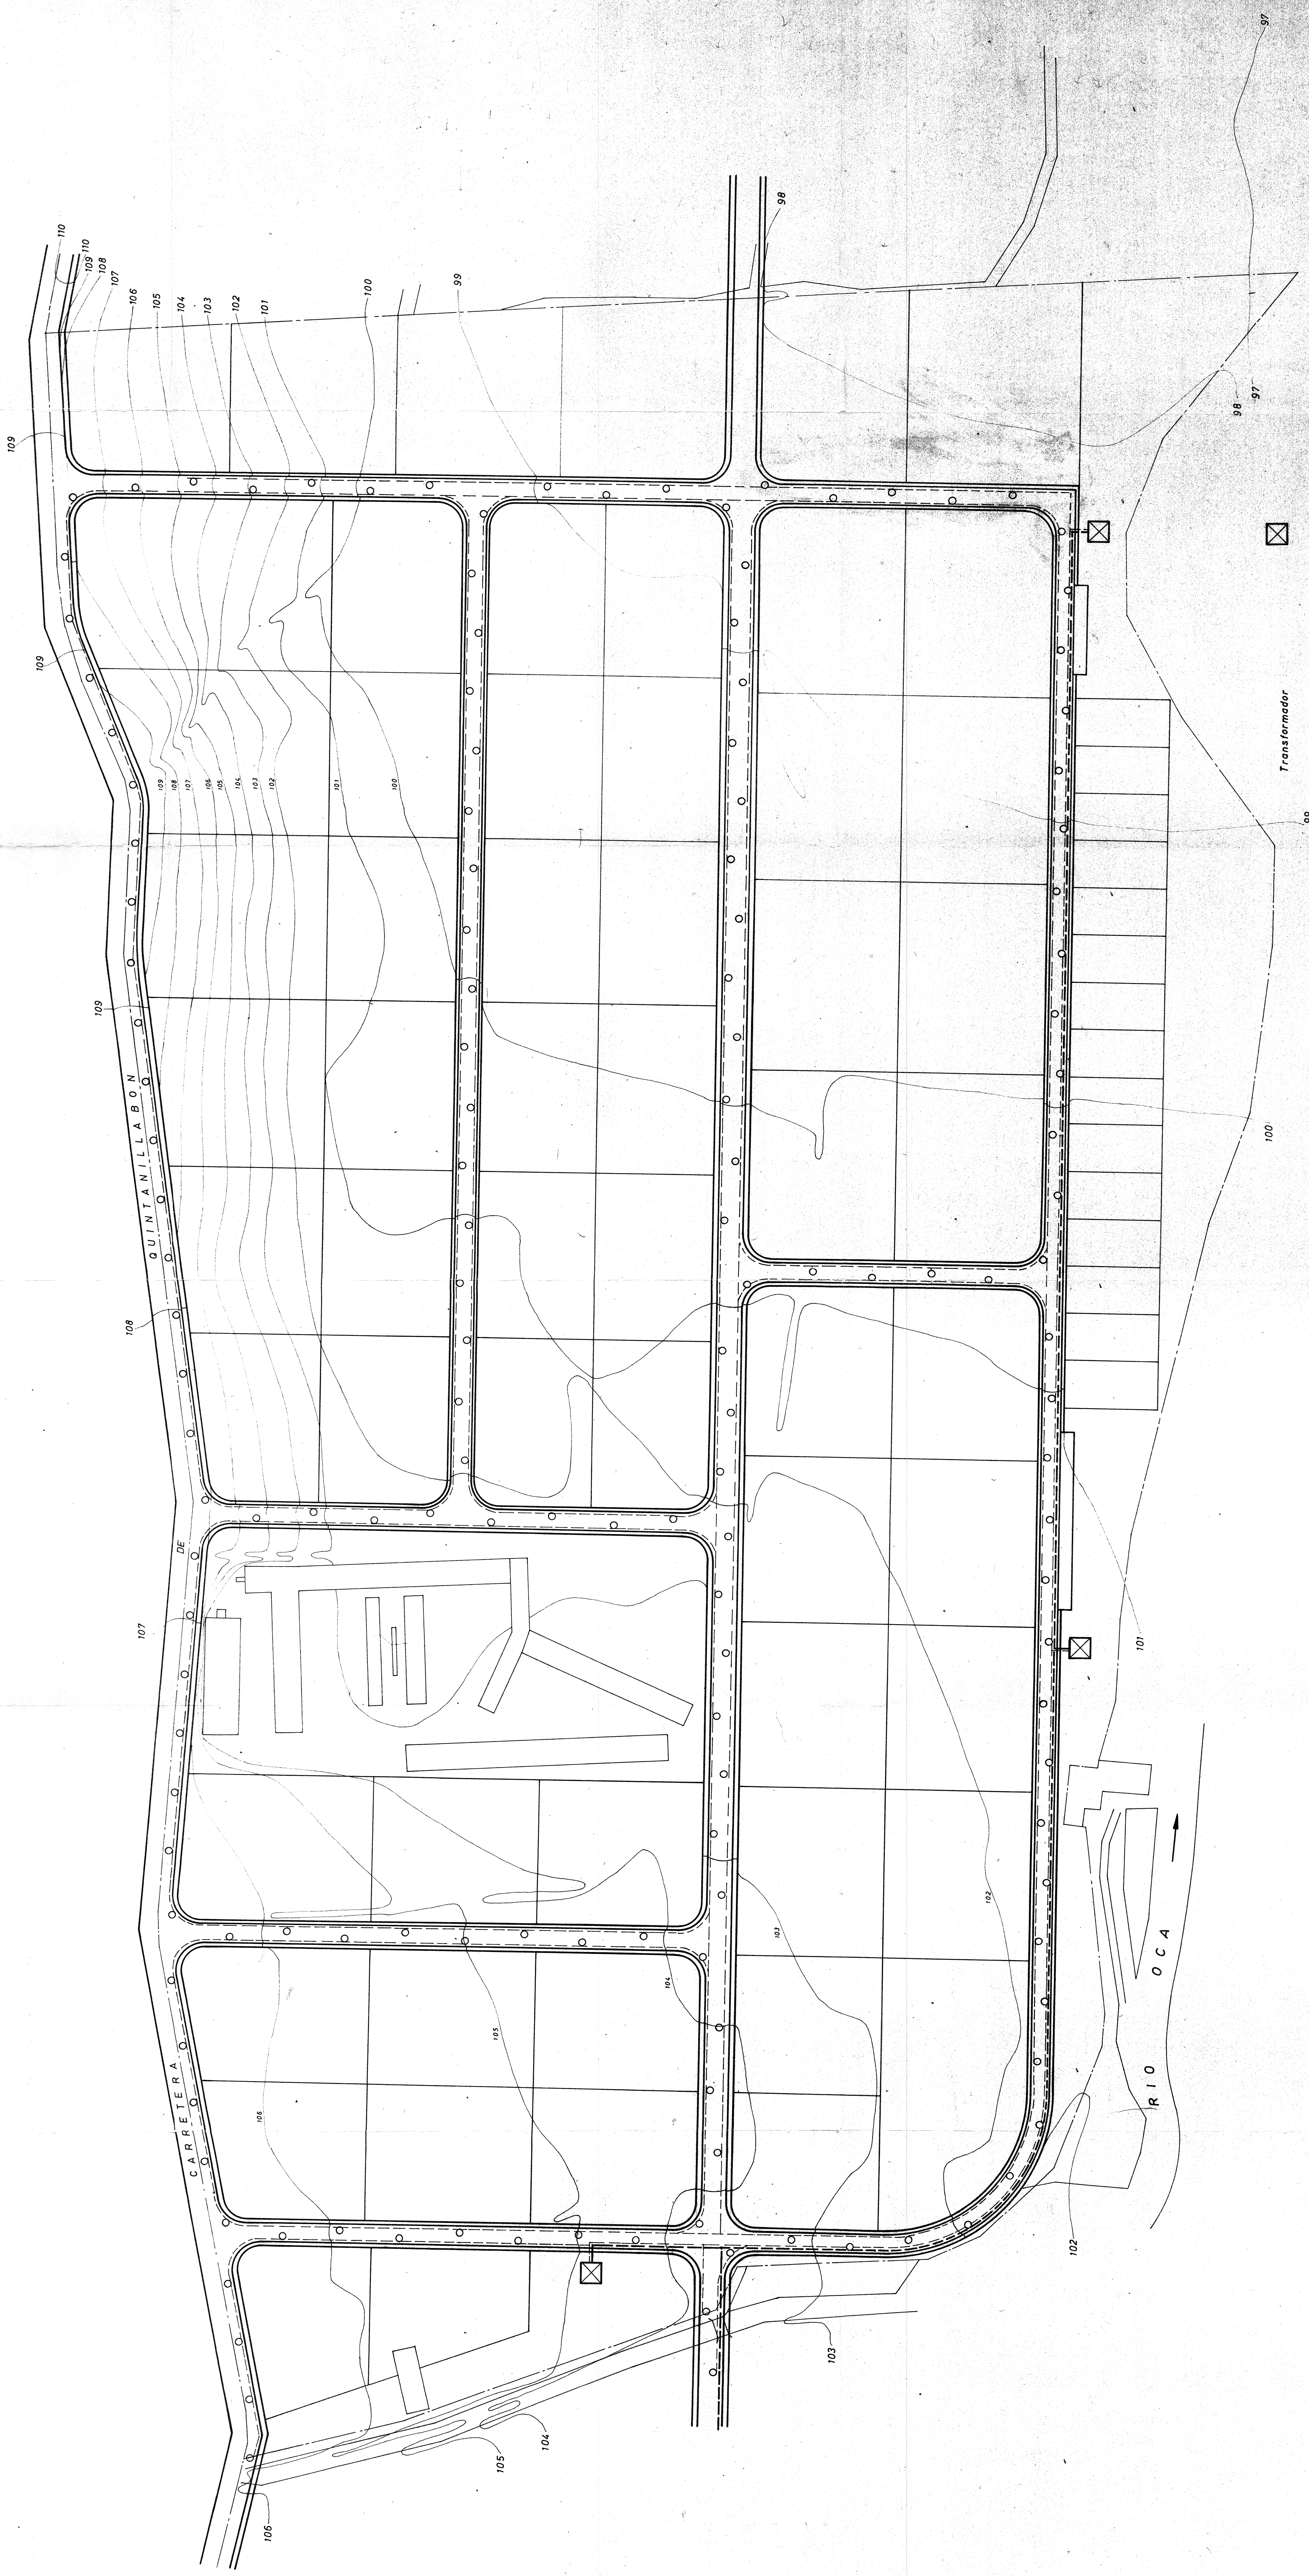

- Transformador
- Línea de alta tensión
- Línea de alumbrado
- Bocina con luminaria

RED DE ALTA TENSION Y ALUMBRADO

G. GALLARDO	ESCALA	El Arquitecto Municipal
Arquitecto	1:1000	
Unidad	Mostr. - 1933	

PLAN PARCIAL DEL POLIGONO INDUSTRIAL
DE LA VEGA EN BRIVIESCA (BURGOS)