
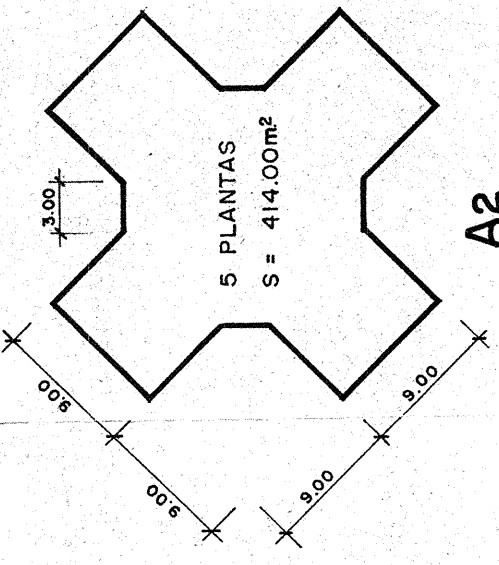


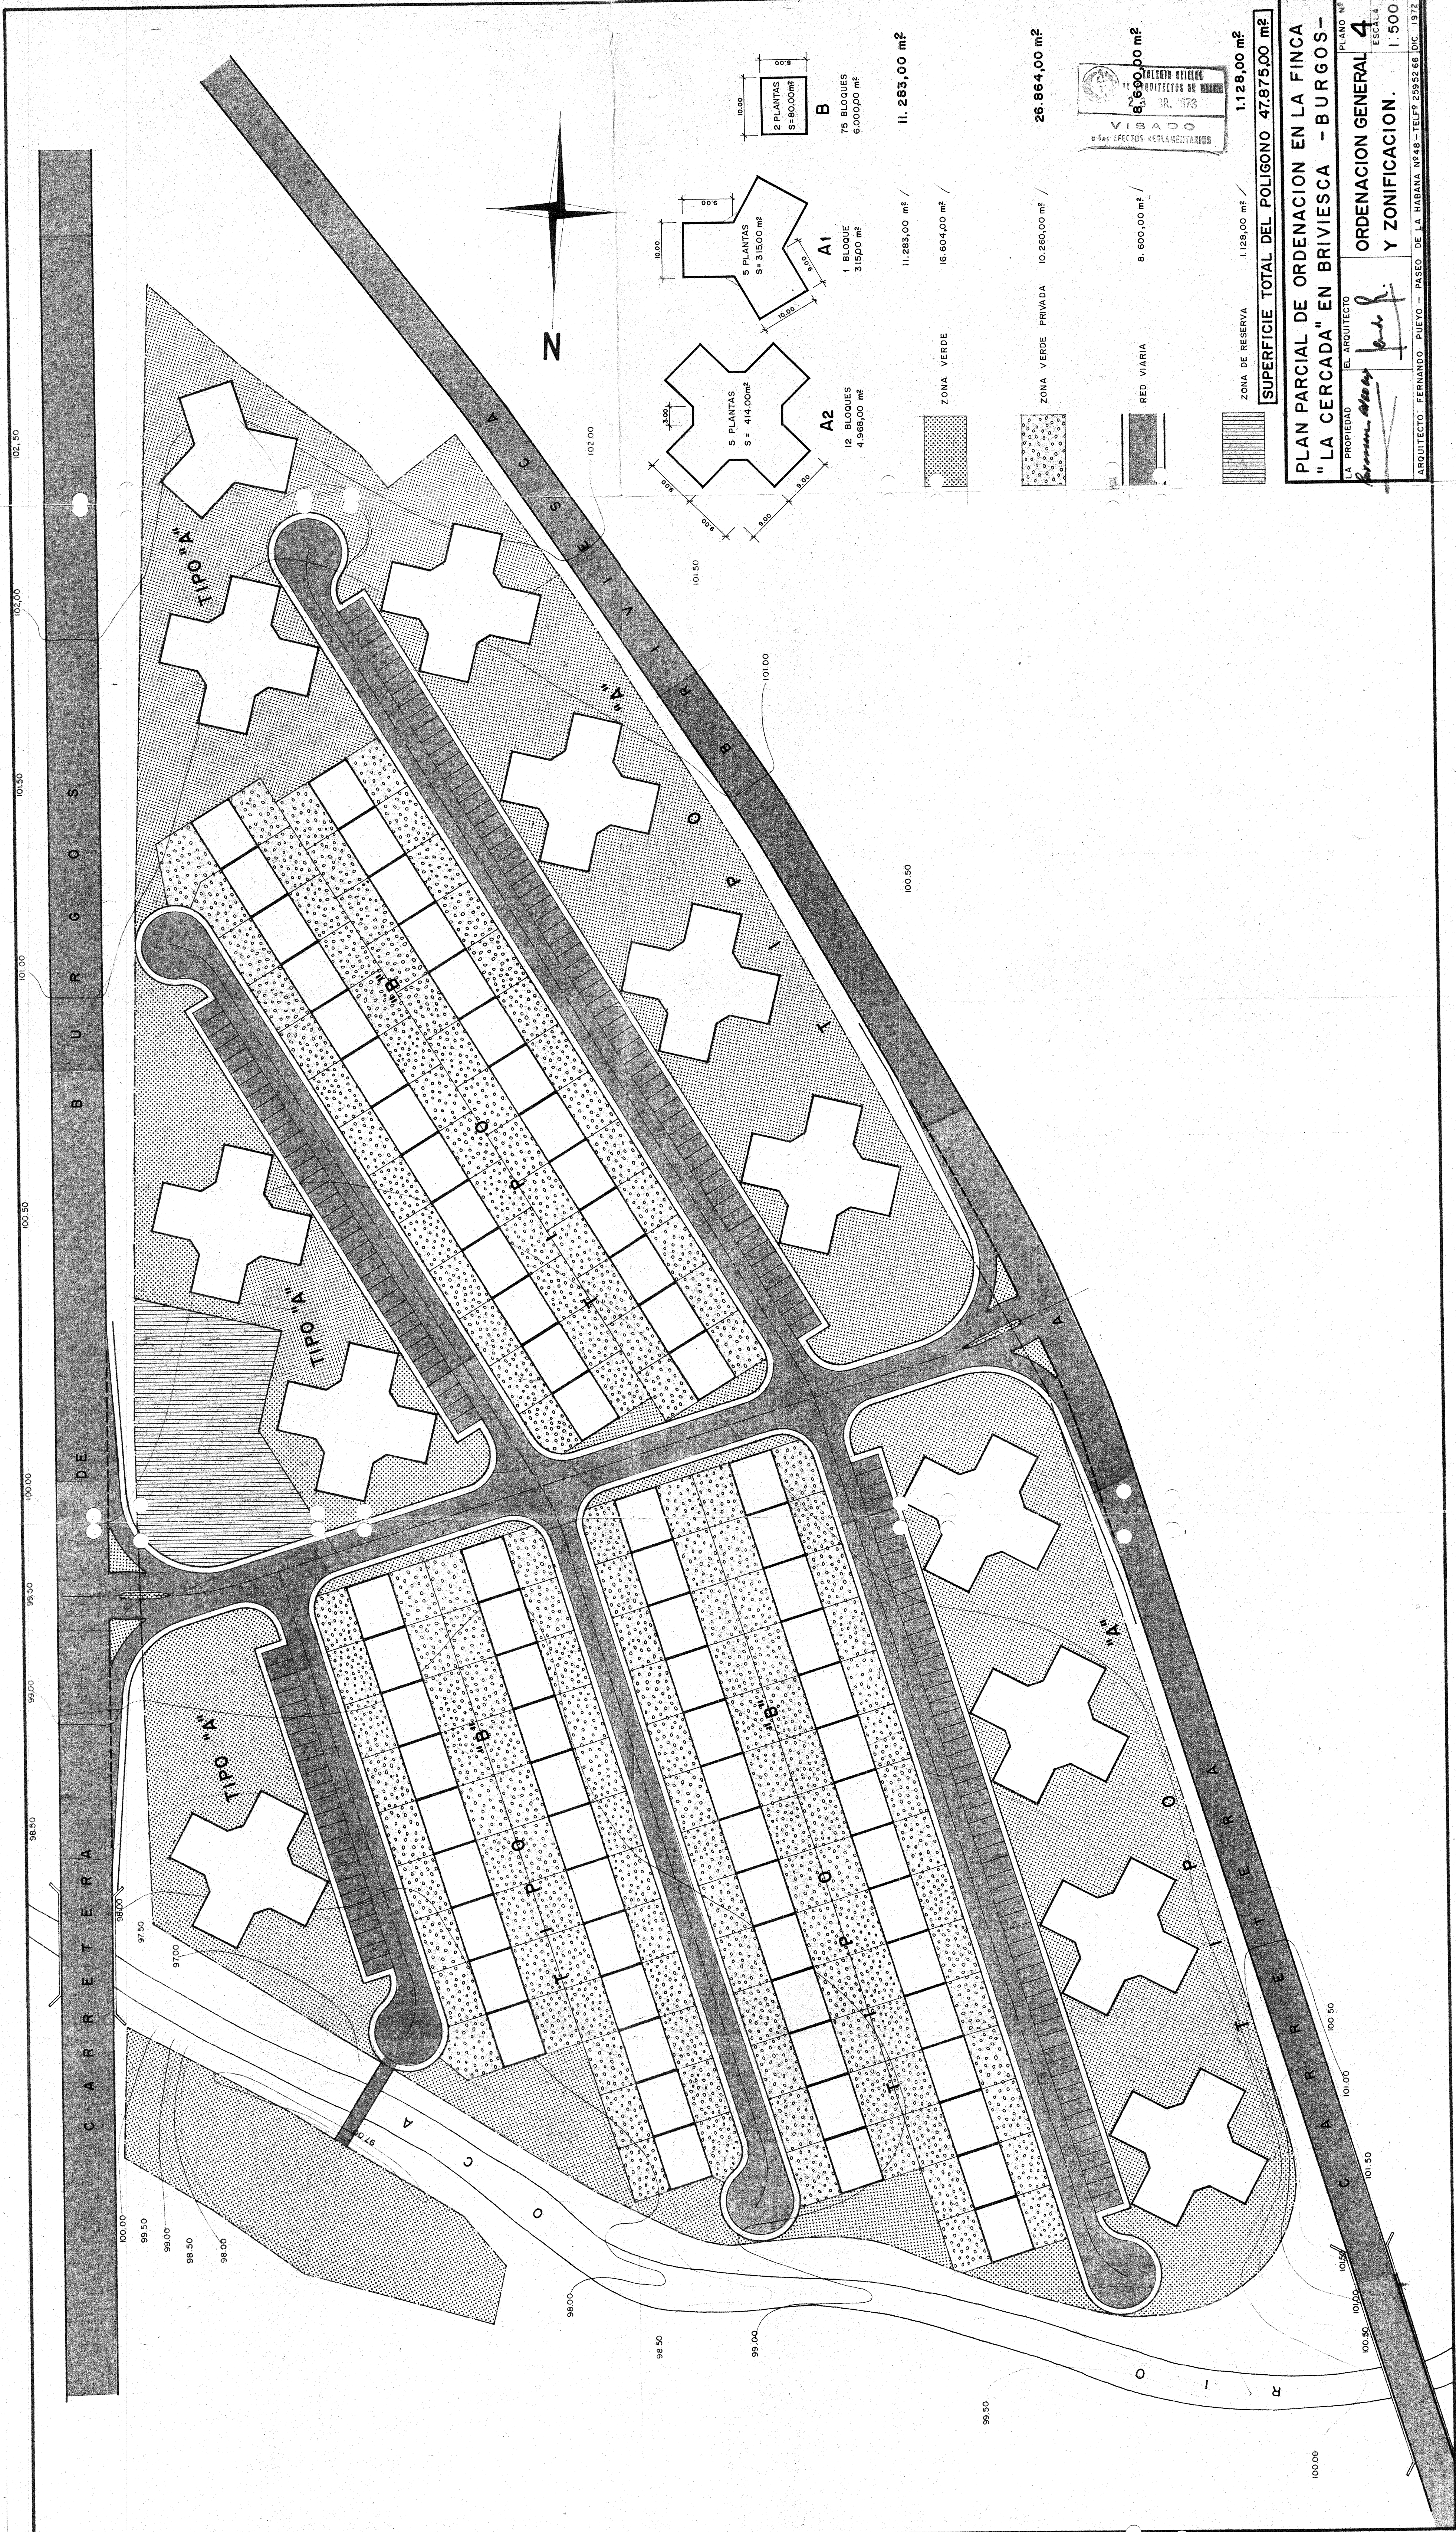






II. 283,00 m²

26.864,00 m²

8.600,00 m²

1.128,00 m²

SUPERFICIE TOTAL DEL POLIGONO 47.875,00 m²

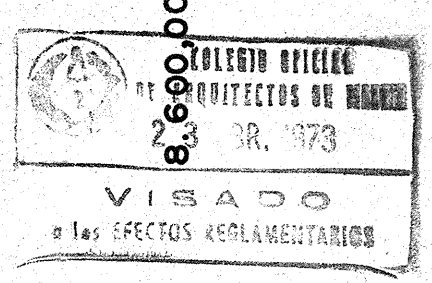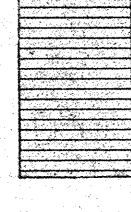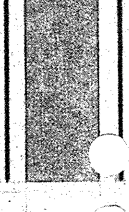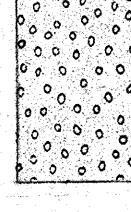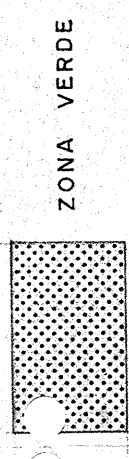

PLAN PARCIAL DE ORDENACION EN LA FINCA
"LA CERCADA" EN BRIVIESCA - BURGOS -
ORDENACION GENERAL Y ZONIFICACION.
PLAN NO. 4
ESCALA 1:500
ARQUITECTO: FERNANDO PUYO - PASEO DE LA HABANA N°48 - TEL: 2593266 DIC. 1972