


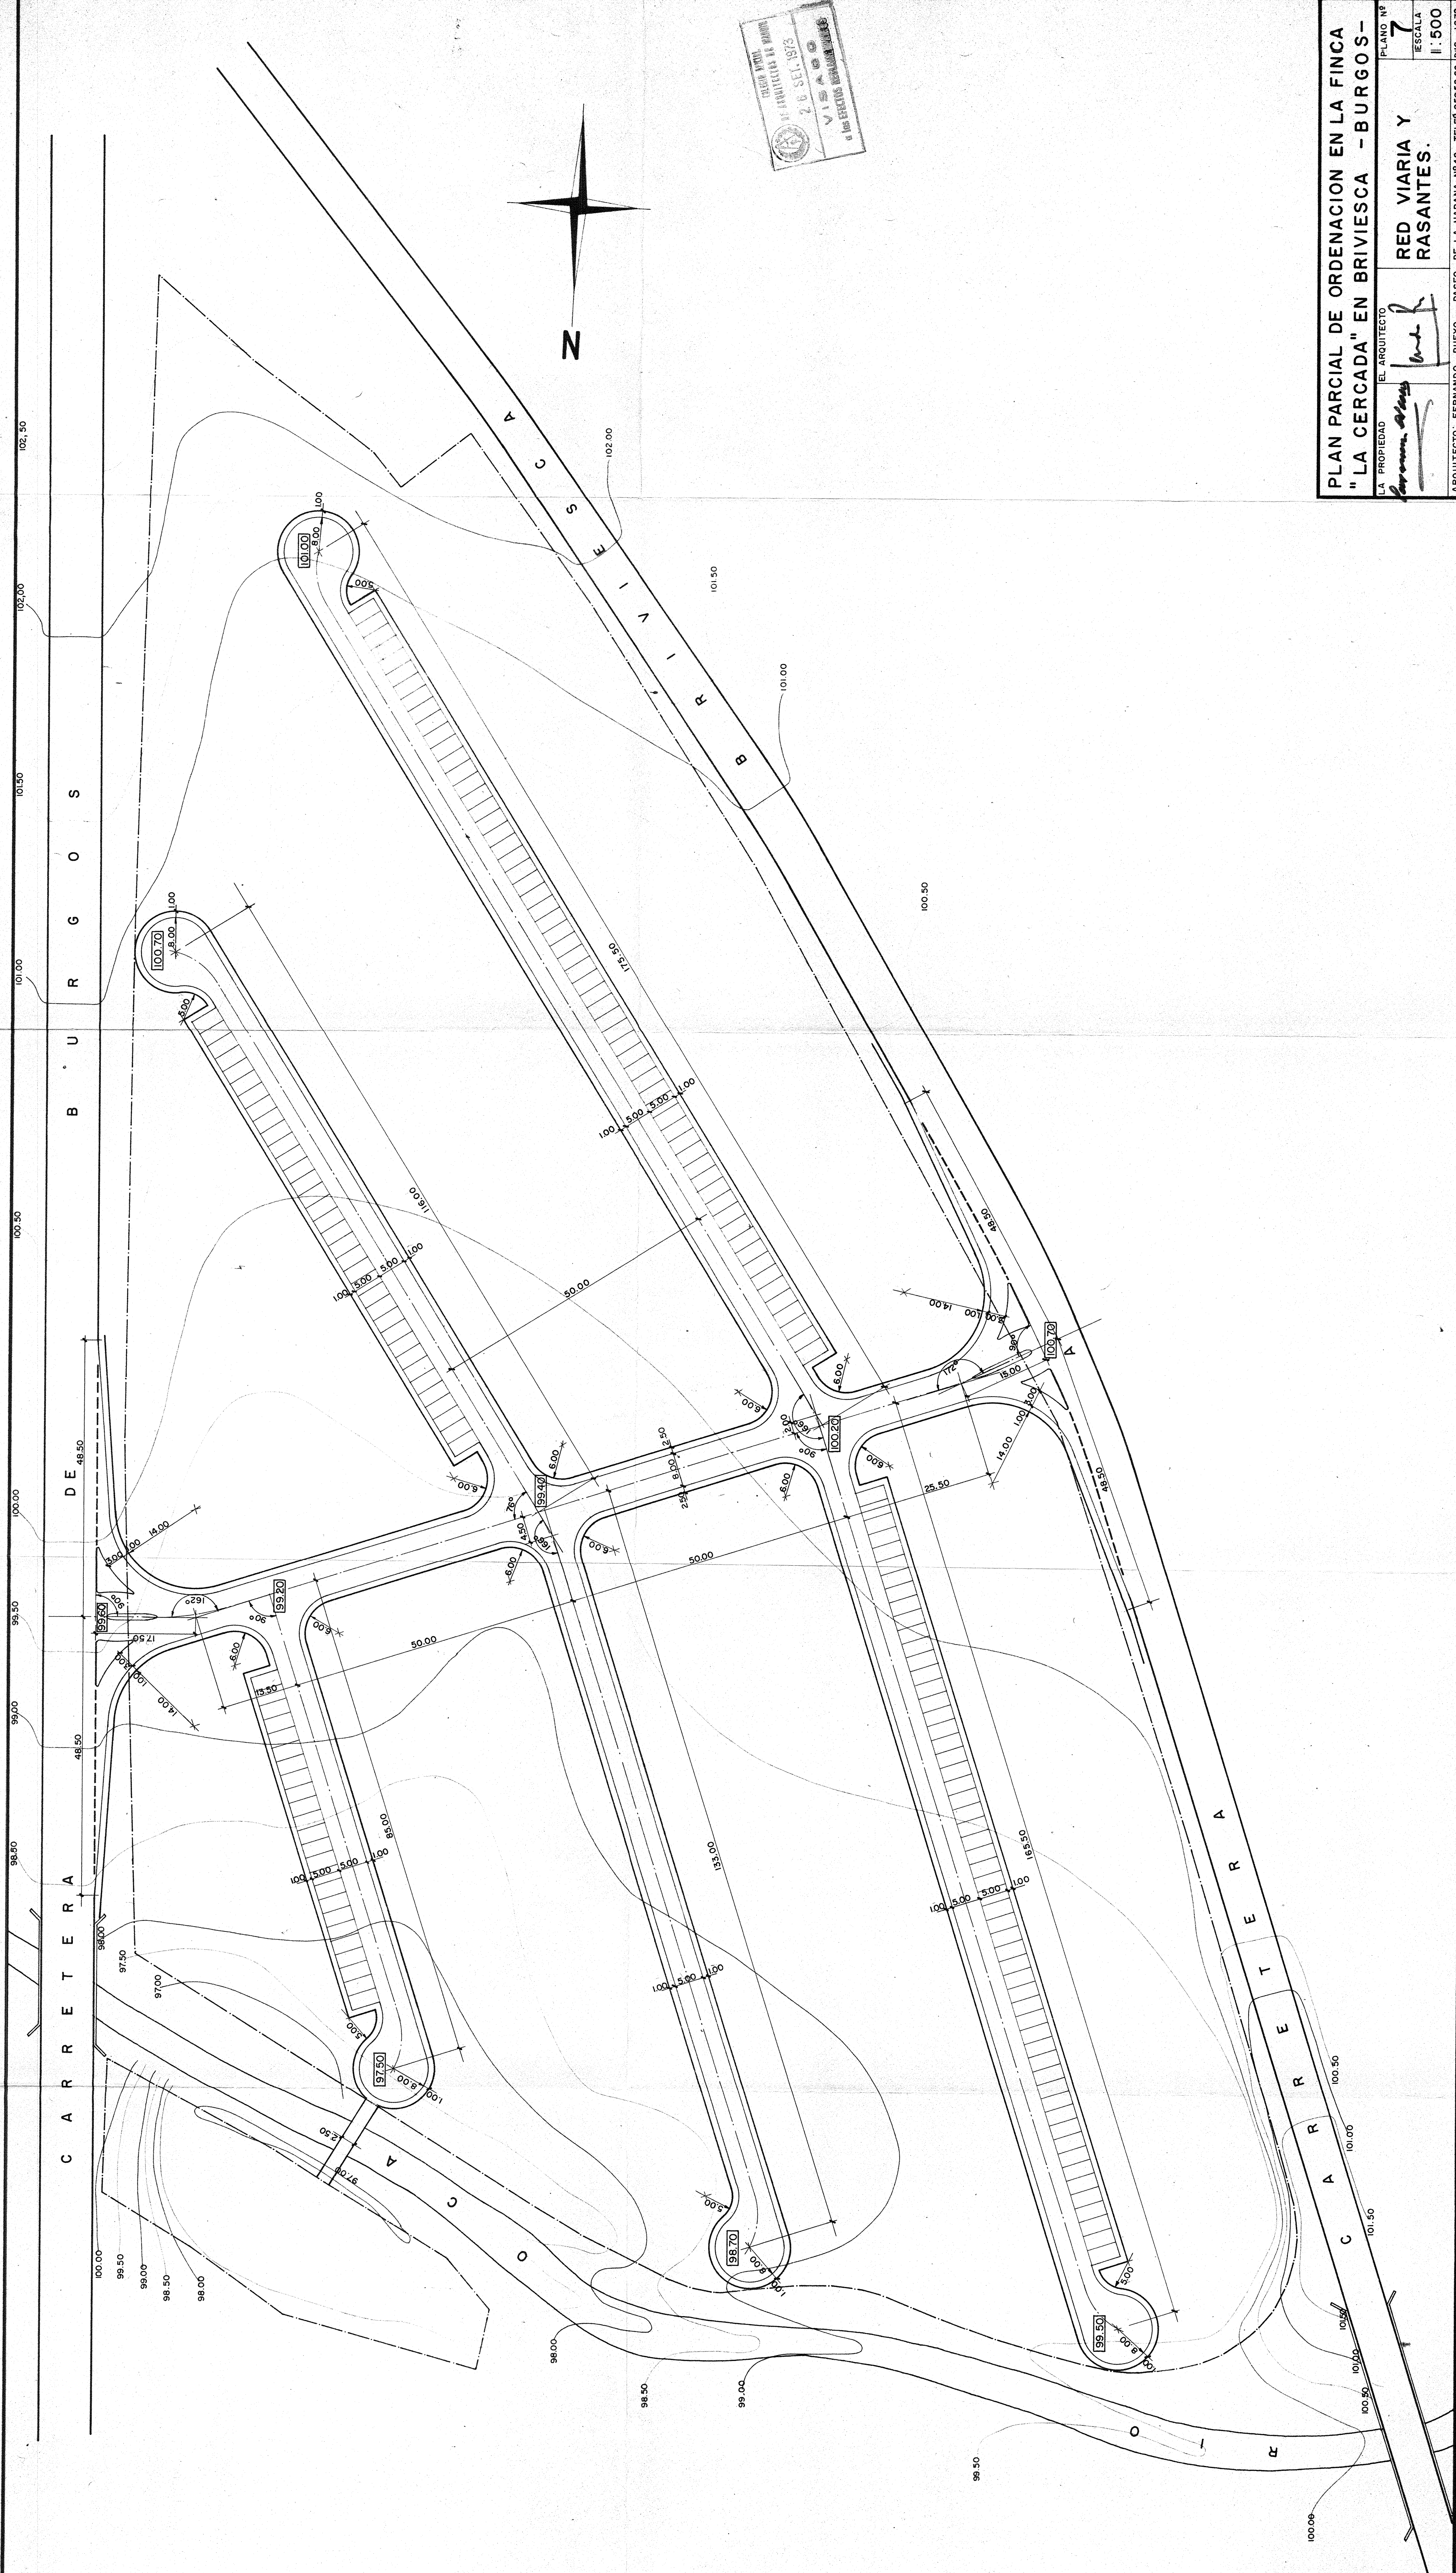

PROYECTO DE
CONSTRUCCION DE
2.6 SET. 1973
VISA
E INGENIERIA CIVIL

PLAN PARCIAL DE ORDENACION EN LA FINCA	
"LA CERCADA" EN BRIVIESCA -BURGOS-	
LA PROPIEDAD	EL ARQUITECTO
RED VIARIA Y RASANTES.	PLANO Nº 7
ARQUITECTO: FERNANDO PUEYO - PASO DE LA HABANA Nº48 - TEL# 23552 66 DMC. 1972	ESCALA 1:500