


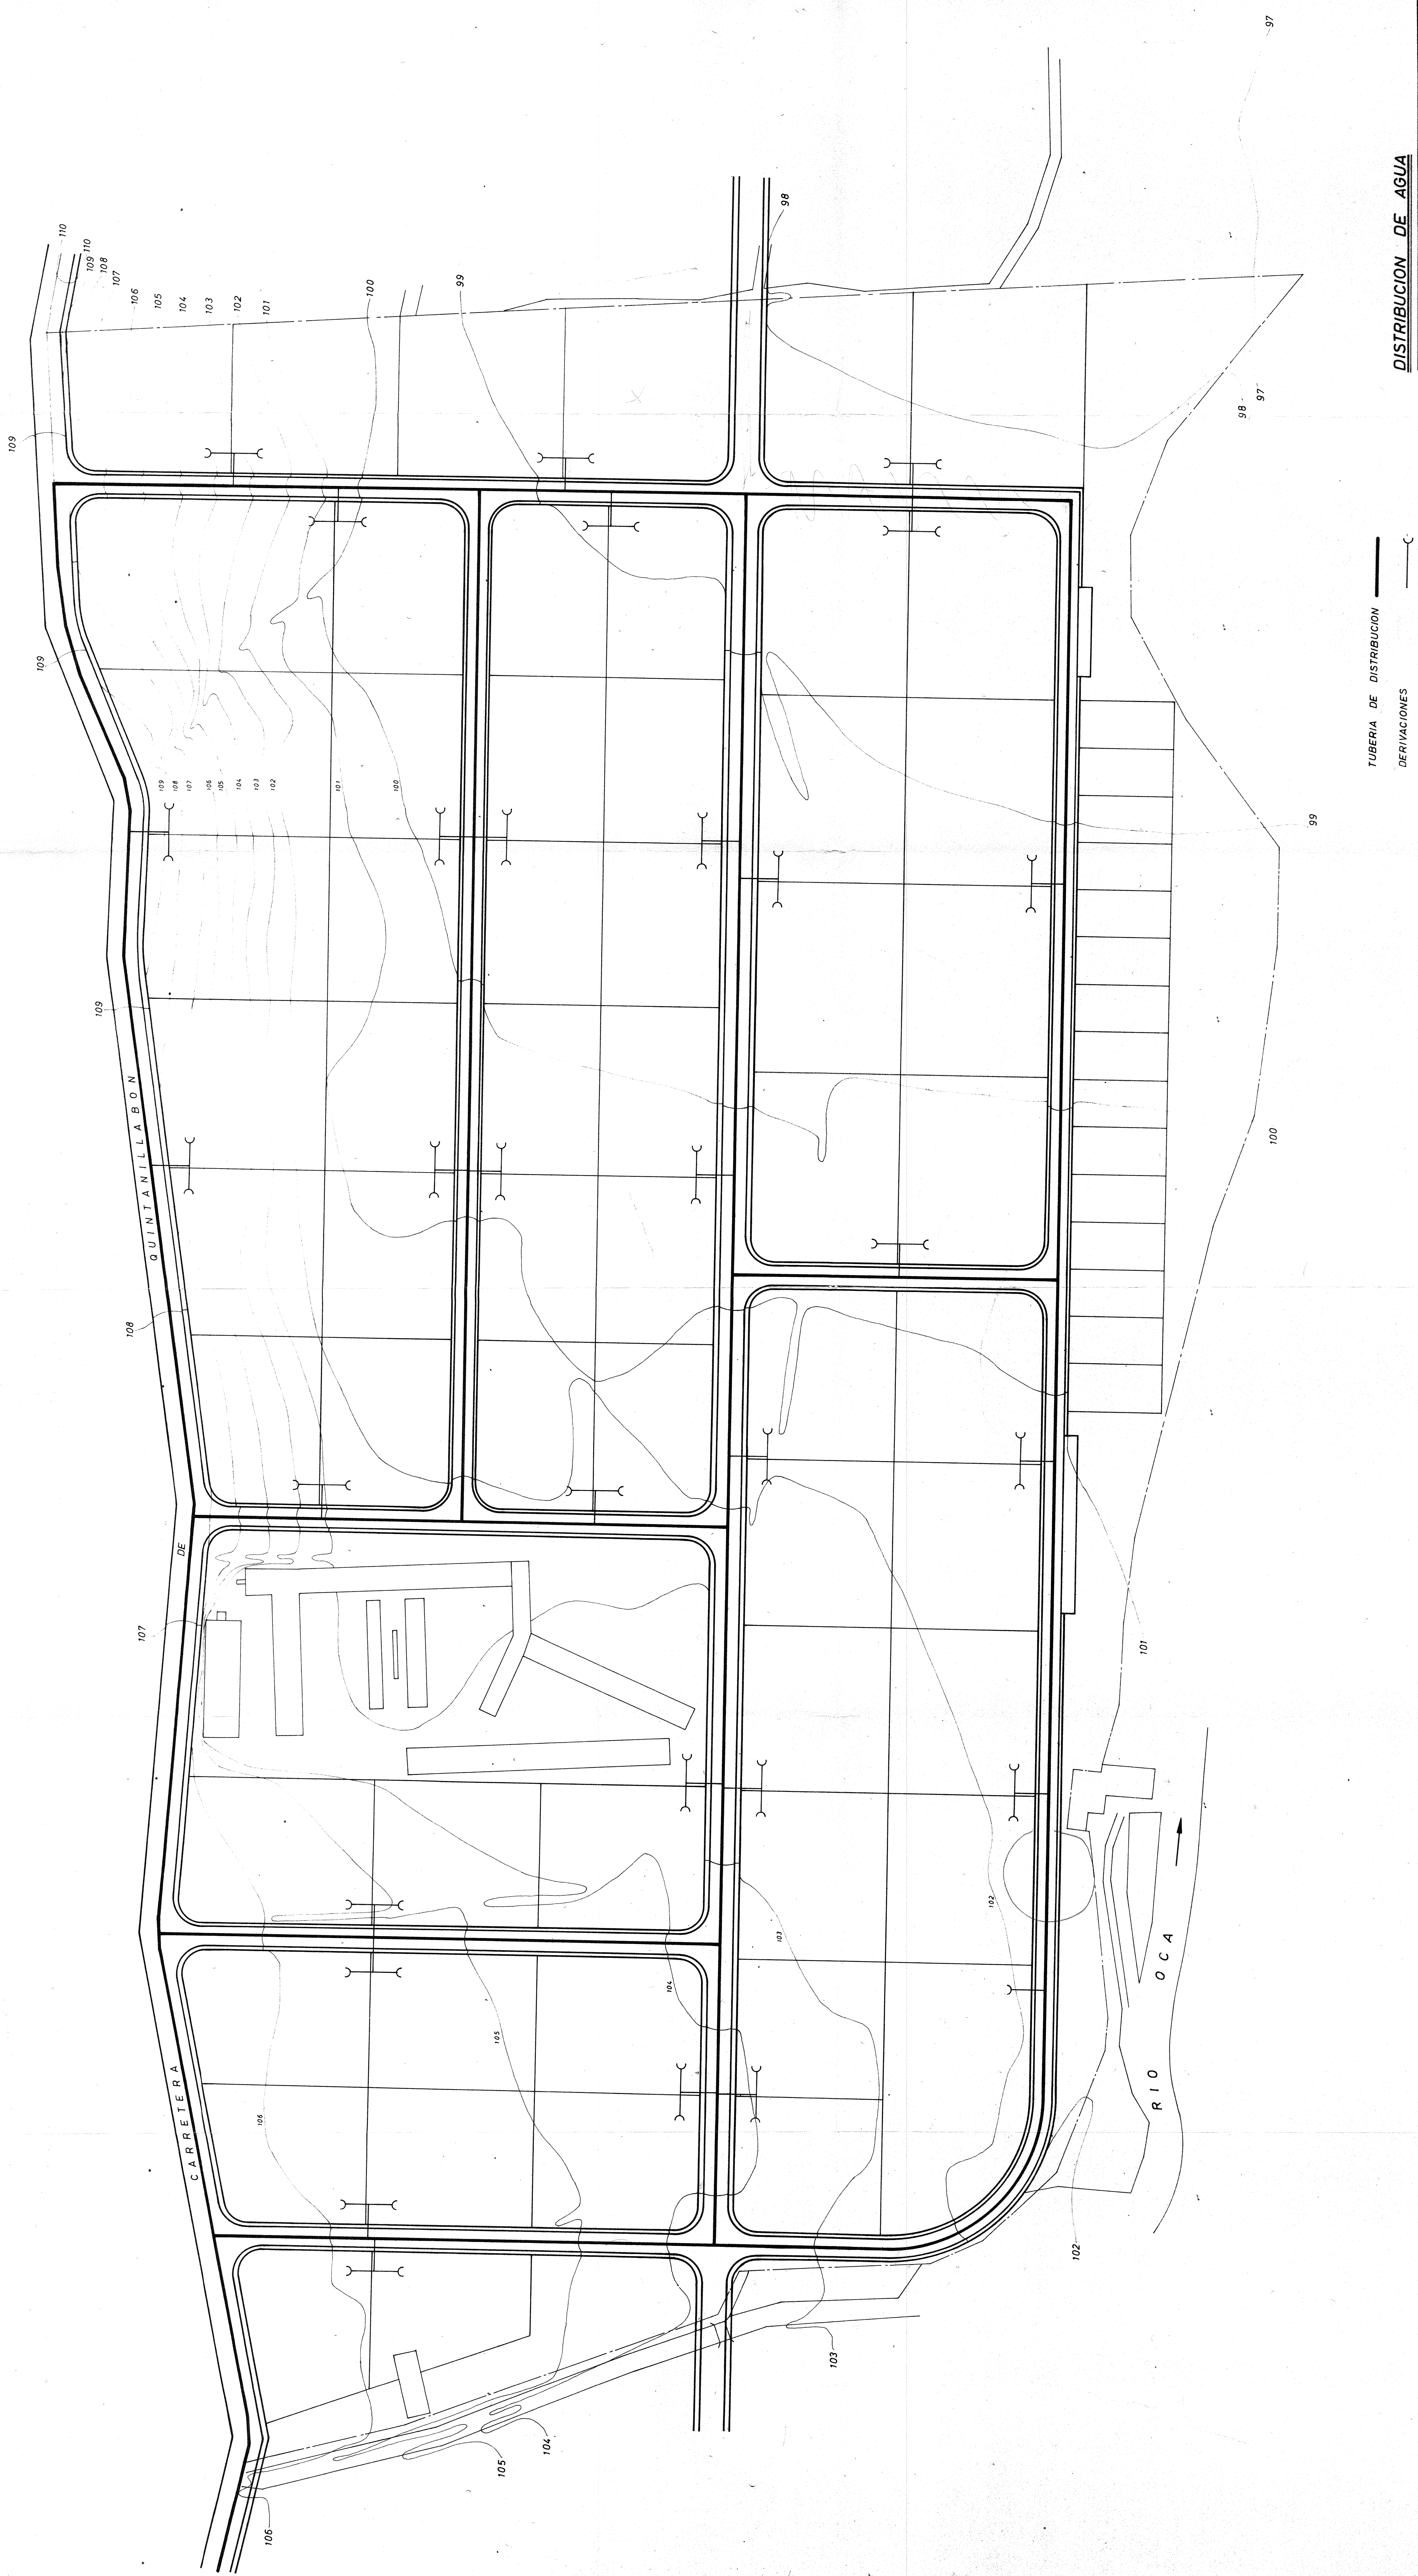

TUBERIA DE DISTRIBUCION
DERIVACIONES

DISTRIBUCION DE AGUA

G. GALLARDO		ESCALA	1:1.000
G. GALLARDO		El Arquitecto Municipal	
Obra	Medida	Presupuesto	1.573
PLAN PARCIAL DEL POLIGONO INDUSTRIAL			
DE LA VEGA EN BRIVIESCA (BURGOS)			