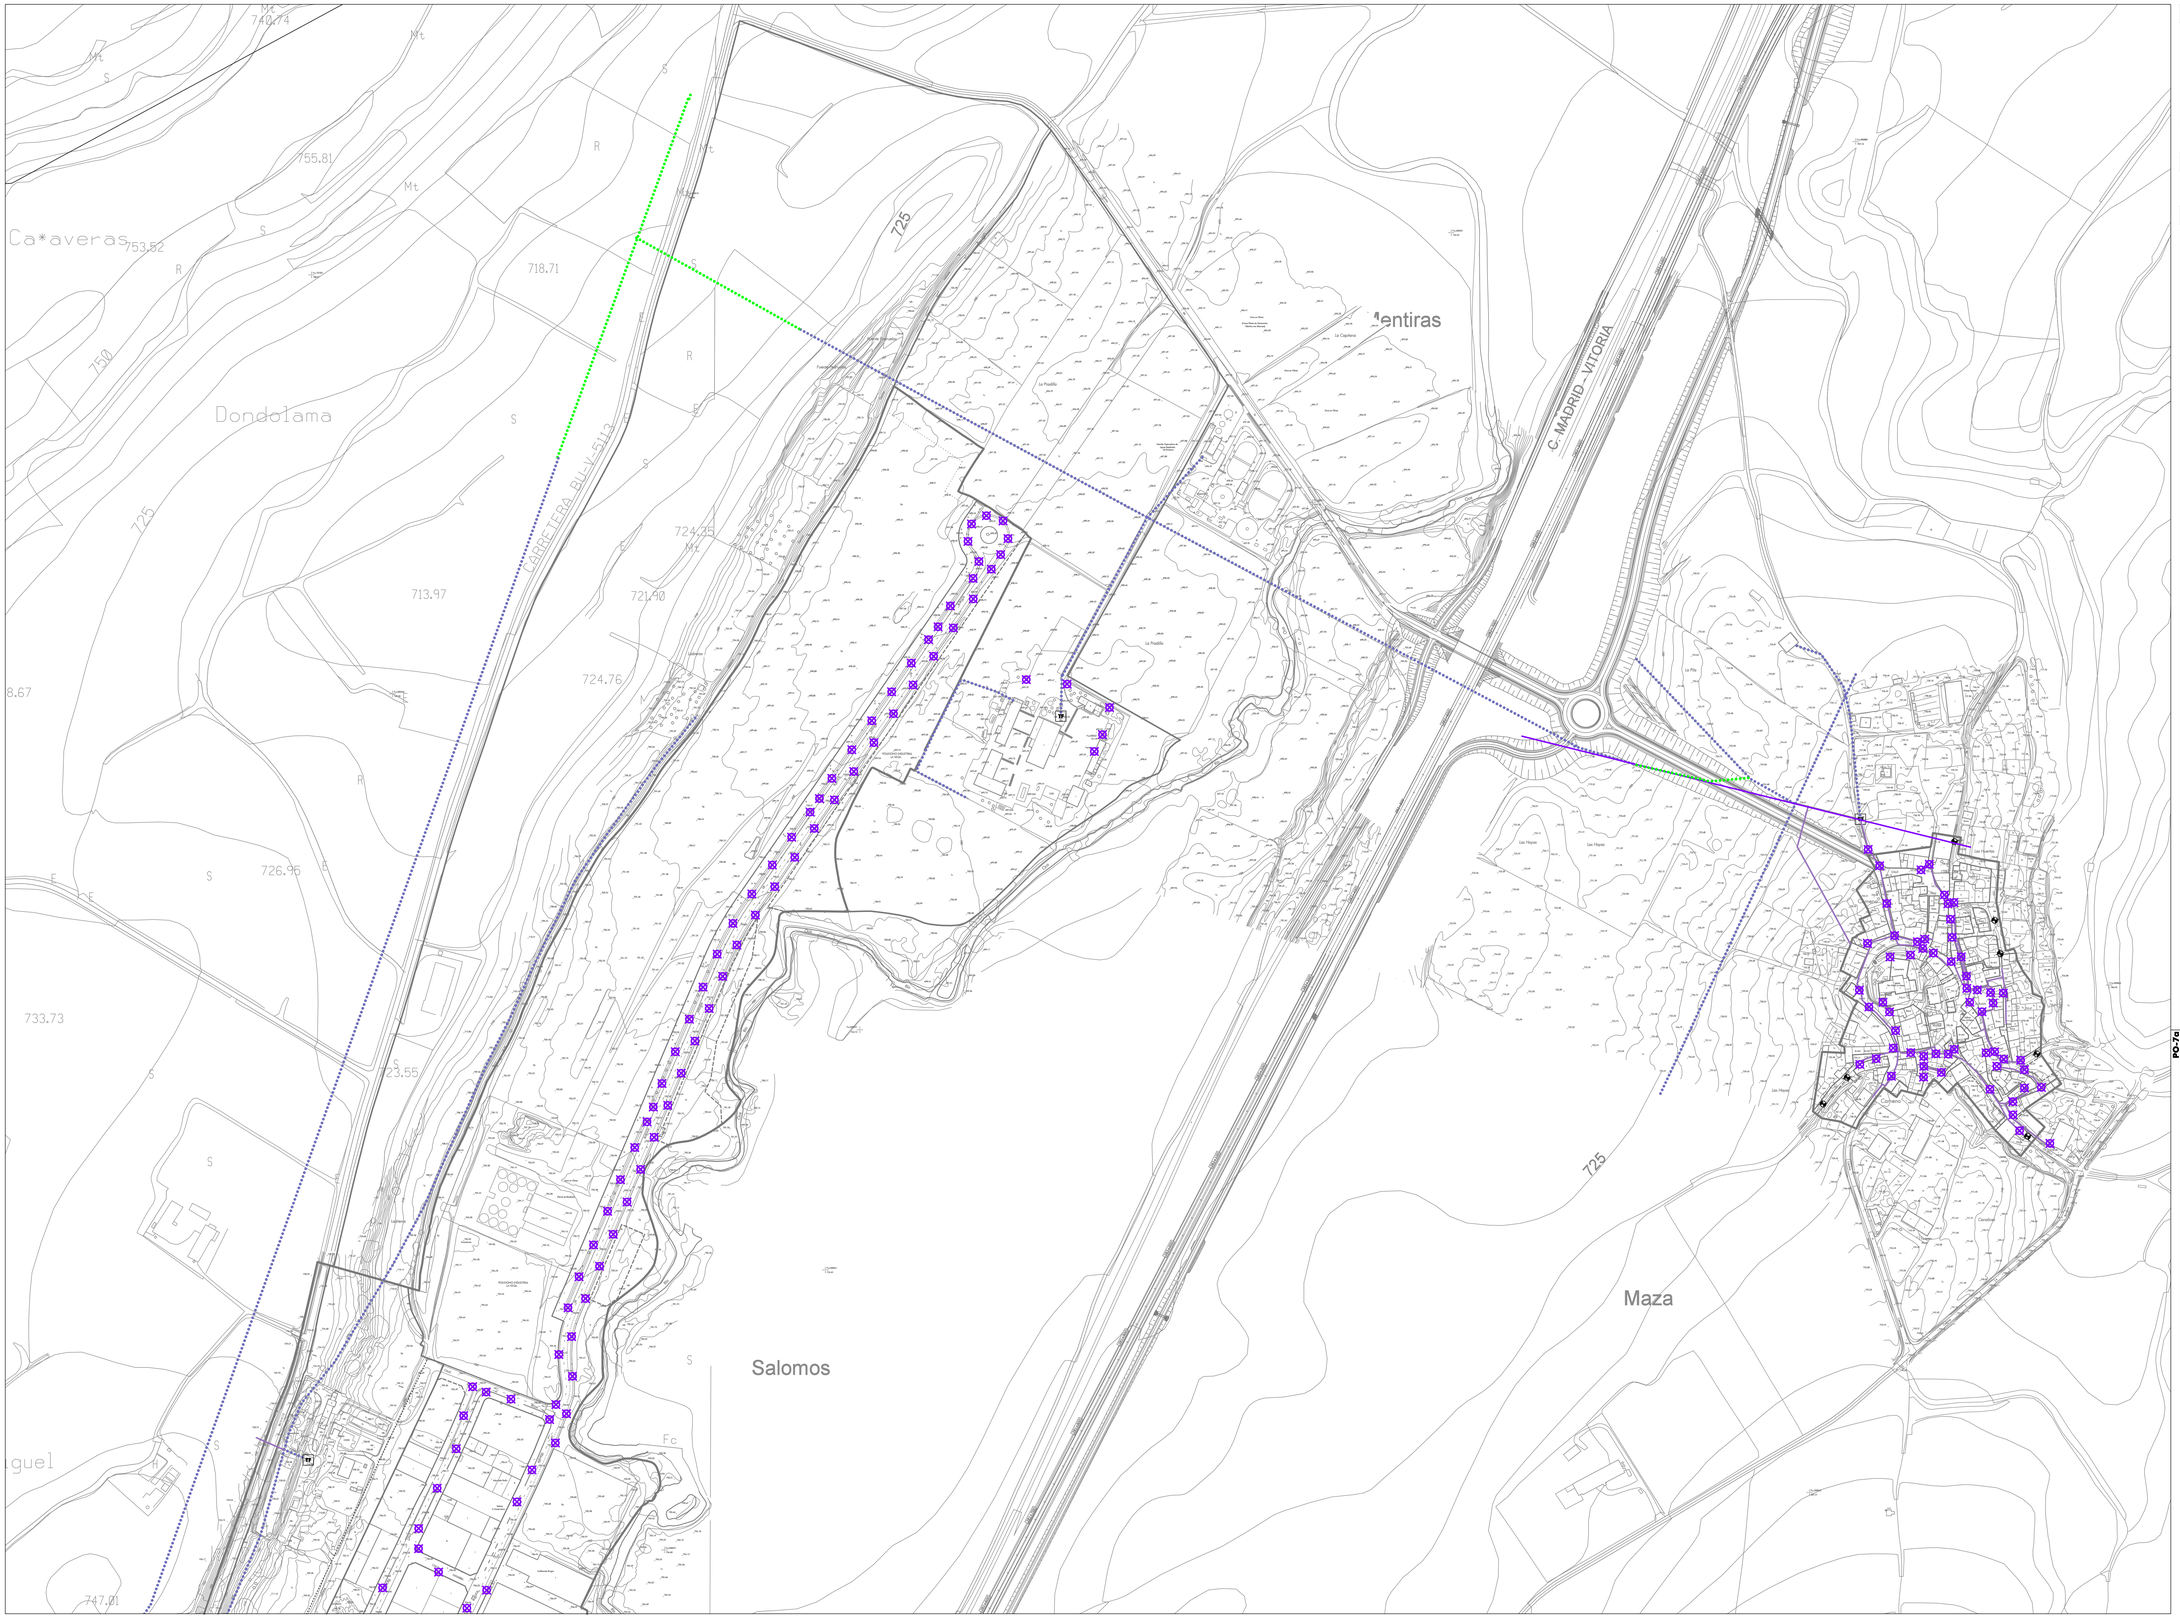


RED DE ENERGIA ELÉCTRICA EXISTENTE

	RED EXISTENTE. LAT TRANSPORTE 400 kV
	RED EXISTENTE. LAT TRANSPORTE 200 kV
	RED EXISTENTE. LÍNEAS DE AT Y MT LOCALES
	RED EXISTENTE. OTRAS LÍNEAS LOCALES *
TF	TRANSFORMADOR
SE	SUBESTACIÓN ELÉCTRICA


RED DE ALUMBRADO PÚBLICO EXISTENTE

	LUMINARIA EXISTENTE

RED DE ALUMBRADO PÚBLICO PROPUESTA

	LUMINARIA PROPUESTA

* En el núcleo de Briviesca, por su extensión y complejidad, no se representa la red de baja tensión, alcanzando ésta a todo el suelo urbano.

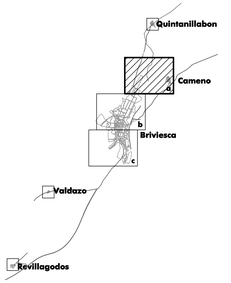

Ayuntamiento de Briviesca
BURGOS
PLAN GENERAL DE ORDENACIÓN URBANA

PLANOS DE ORDENACIÓN

BRIVIESCA NORTE Y CAMENO

SERVICIOS URBANOS.
RED DE ENERGÍA ELÉCTRICA Y
RED DE ALUMBRADO PÚBLICO.


PLANO Nº
PO-7a

ESCALA:
1 : 2.000


N

RUEDA Y VEGA ASOCIADOS, S.L.P.
Jesús Rueda - Ángeles Vega, arquitectos
www.ruedavega.com


Aprobación Provisional
MARZO 2023

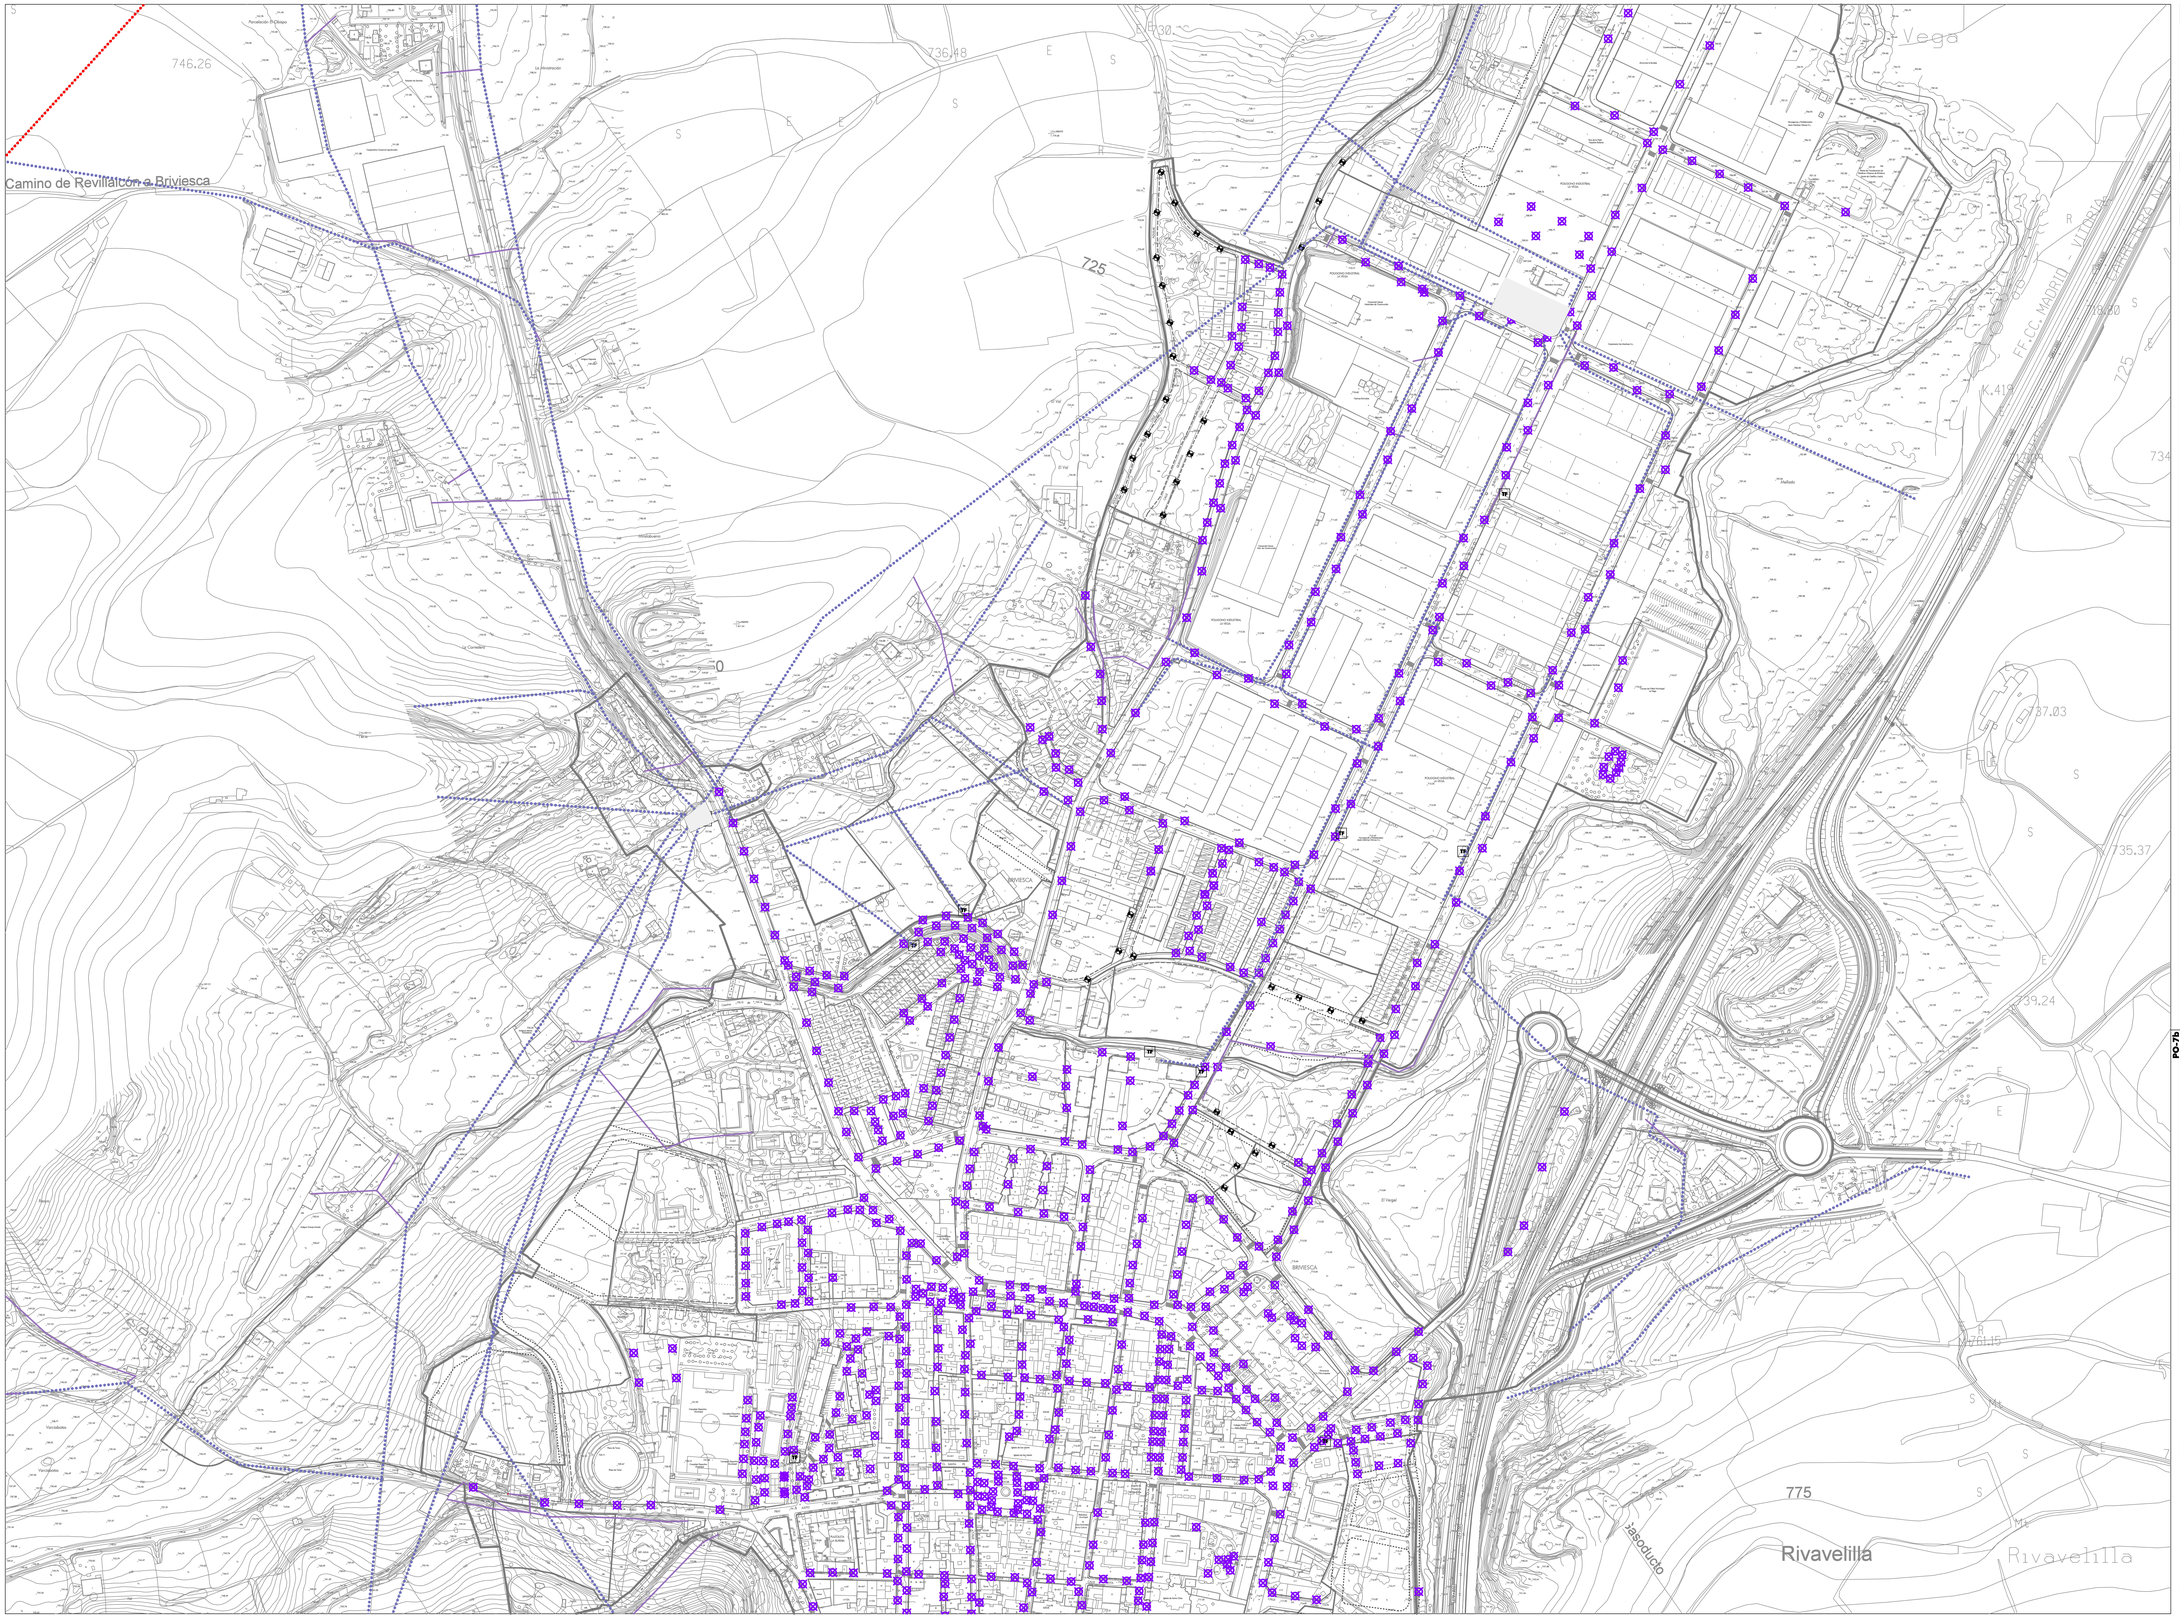
Camino de Revillalcón a Briviesca
746.26
736.48
730
725
734
737.03
735.37
739.24
775
Rivavelilla
Rivavelilla
Vega
FF.CC. MADRID - VITORIA
K.413
BRIVIESCA
BRIVIESCA
Polígono Industrial
Polígono Industrial
Polígono Industrial



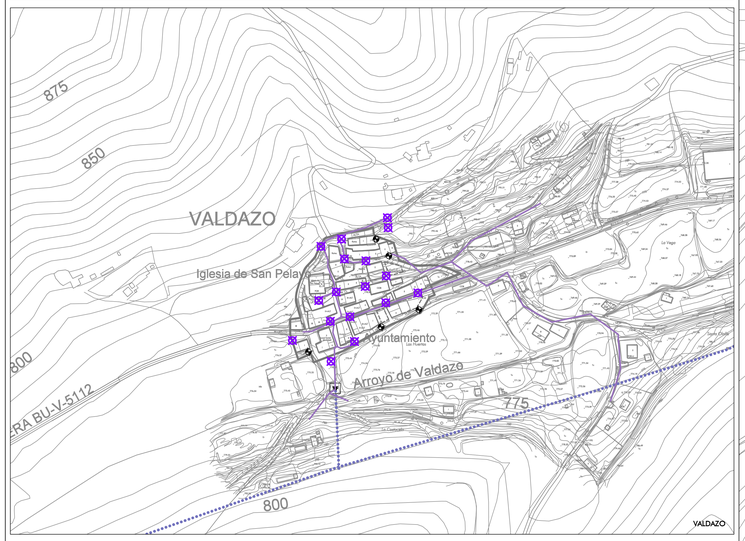



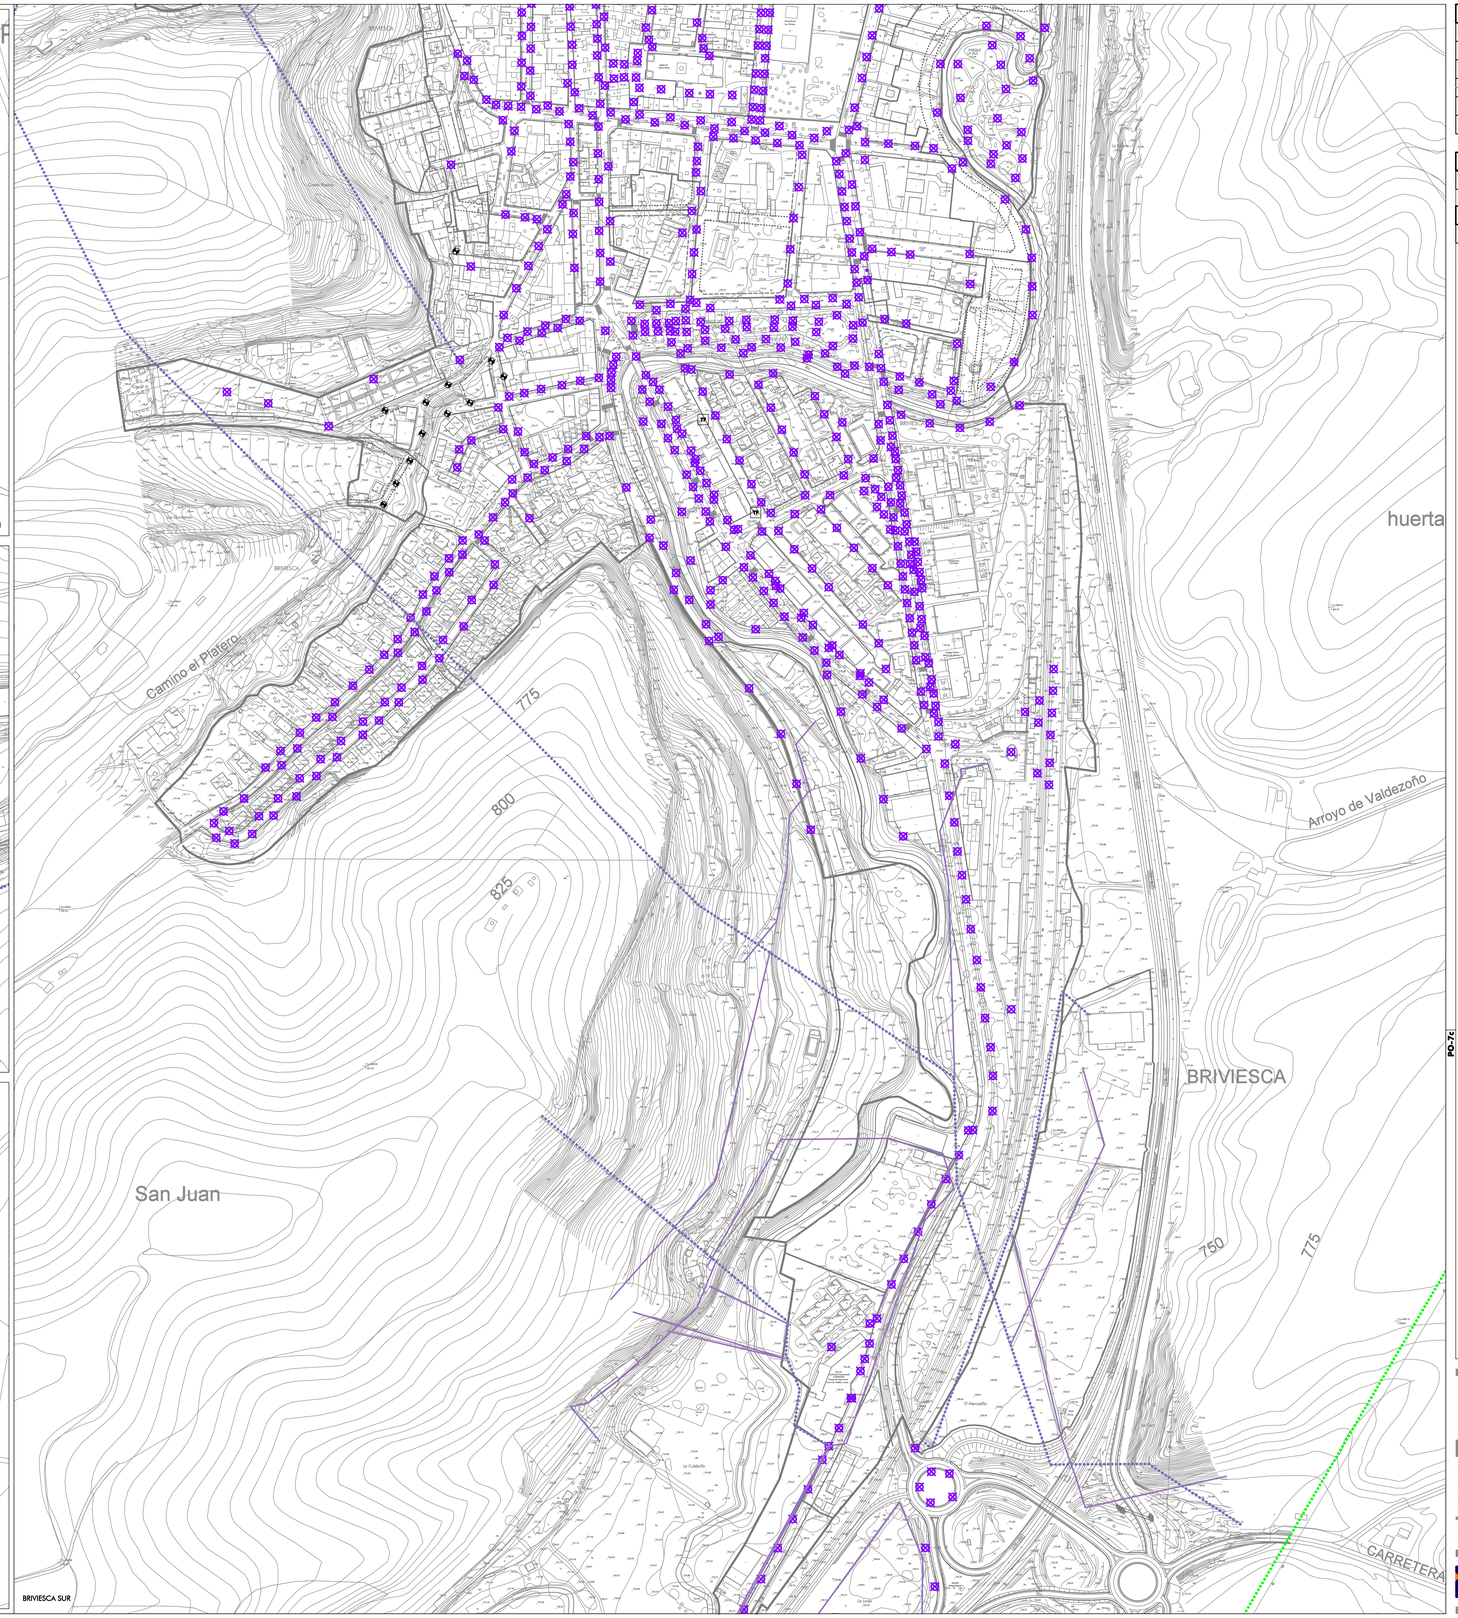


RED DE ENERGIA ELÉCTRICA EXISTENTE	
	RED EXISTENTE. LAT TRANSPORTE 400 kV
	RED EXISTENTE. LAT TRANSPORTE 200 kV
	RED EXISTENTE. LÍNEAS DE AT Y MT LOCALES
	RED EXISTENTE. OTRAS LÍNEAS LOCALES *
TF	TRANSFORMADOR
SE	SUBESTACIÓN ELÉCTRICA

RED DE ALUMBRADO PÚBLICO EXISTENTE	
	LUMINARIA EXISTENTE

RED DE ALUMBRADO PÚBLICO PROPUESTA	
	LUMINARIA PROPUESTA

* En el núcleo de Briviesca, por su extensión y complejidad, no se representa la red de baja tensión, alcanzando ésta a todo el suelo urbano.

PO-7c

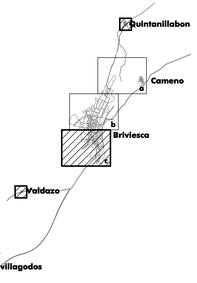

PO-7c

Ayuntamiento de Briviesca
BURGOS
PLAN GENERAL DE ORDENACIÓN URBANA

PLANOS DE ORDENACIÓN

BRIVIESCA SUR, QUINTANILLABÓN, VALDAZO Y REVILLAGODOS

PLANO Nº

SERVICIOS URBANOS.
RED DE ENERGÍA ELÉCTRICA Y
RED DE ALUMBRADO PÚBLICO.

PO-7c

ESCALA:
1 : 2.000

N

RUEDA Y VEGA ASOCIADOS, S.L.P.
Inés Rueda - Ángeles Vega, arquitectas
www.ruedavega.com

Aprobación Provisional
MARZO 2023