



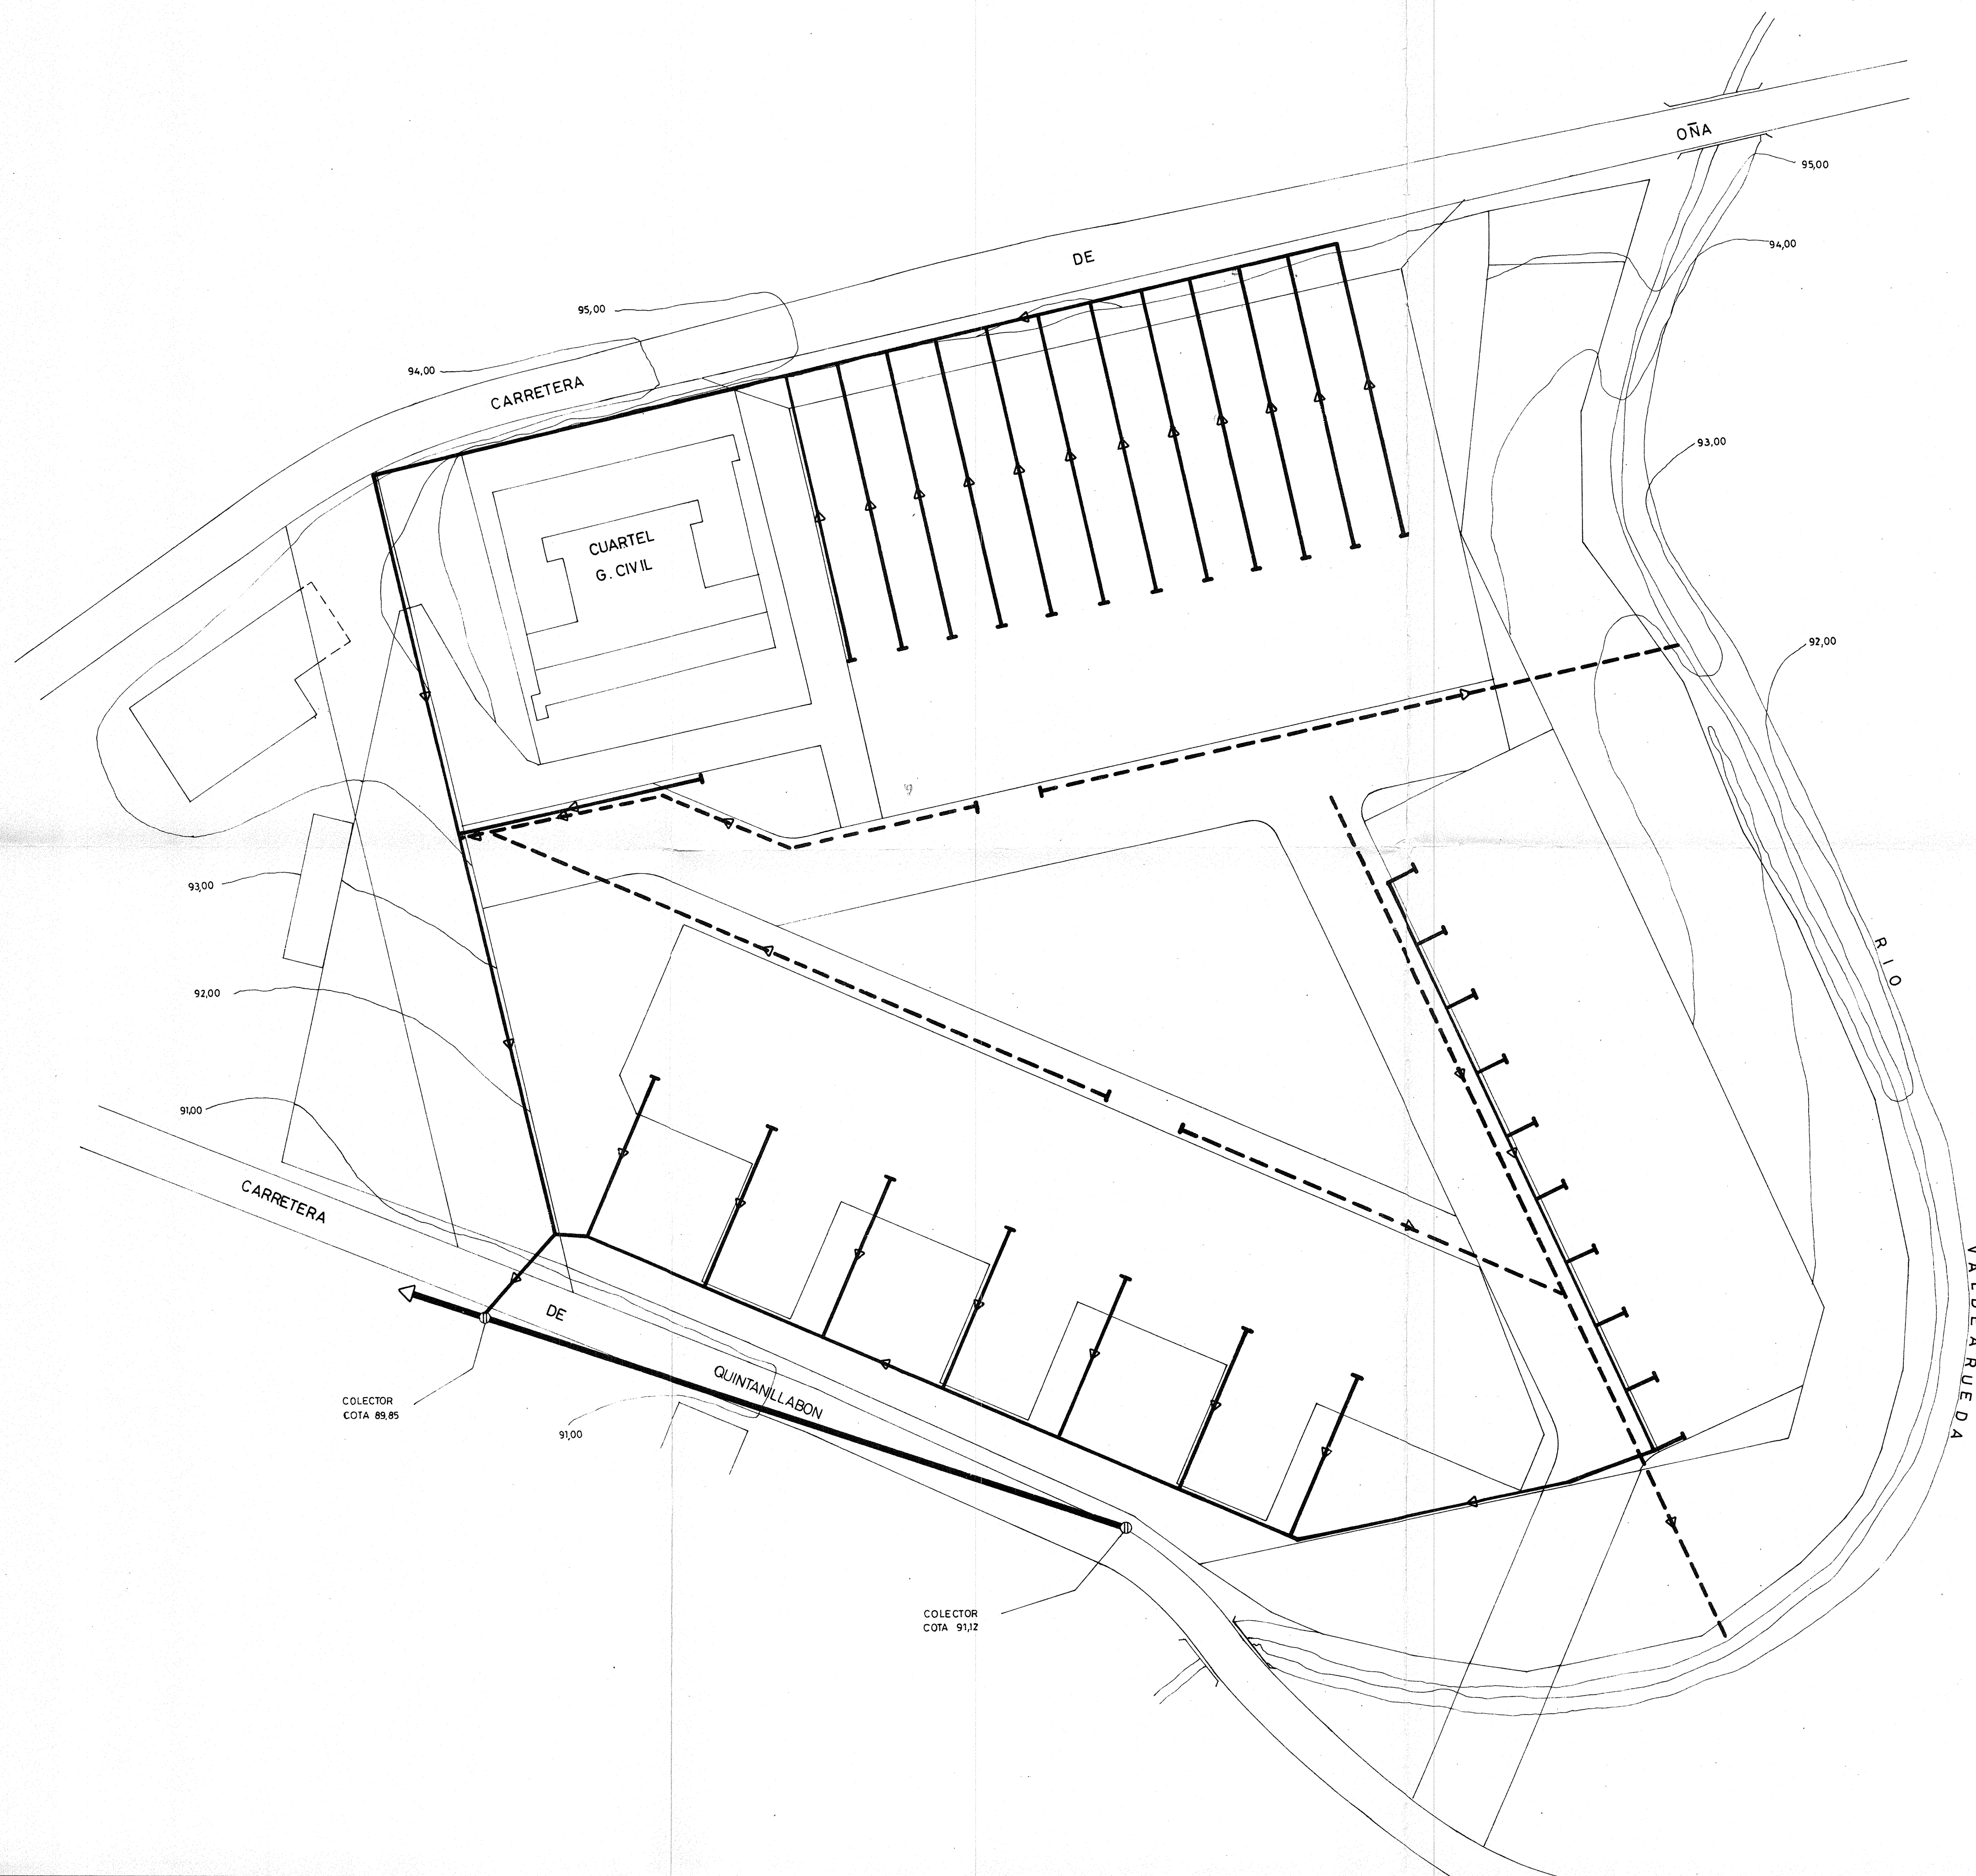

SANEAMIENTO

- FECALES...COLECTOR GENERAL EXISTENTE
- FECALES
- PLUVIALES
- SENTIDO DE LA PENDIENTE

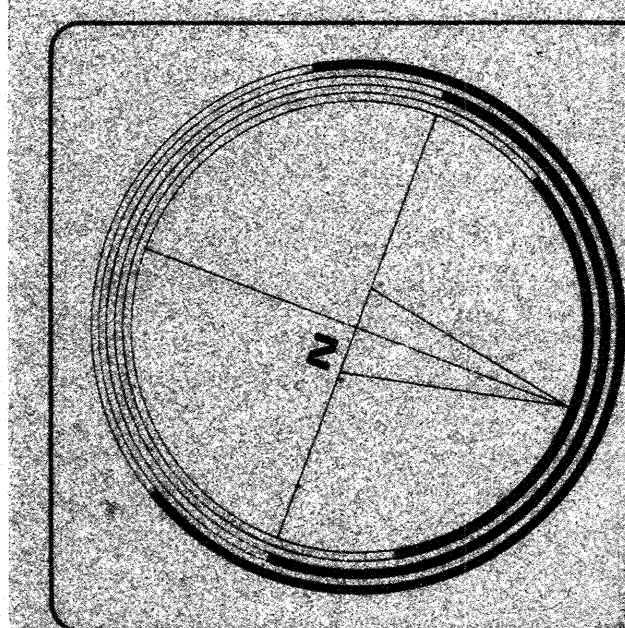

APROBADO POR LA COMISION PROVINCIAL DE
URBANISMO DE BURGOS EN SU REUNION DE
FECHA 15 JUN. 1978
CON DETERMINADAS CONDICIONES

COLEGIO OFICIAL DE ARQUITECTOS DE MADRID
Nº 36717
Registrado con el nº
12 DIC. 1977
Burgos EL VOCAL DE TURNO

VISADO COLEGIAL

PLAN PARCIAL DE ORDENACION FINCA LIMON BRIVIESCA. BURGOS

SERVICIOS
ALCANTARILLADO

S
01

E: 1/500

OCTUBRE
1977

POR LA PROPIEDAD

LOS ARQUITECTOS