
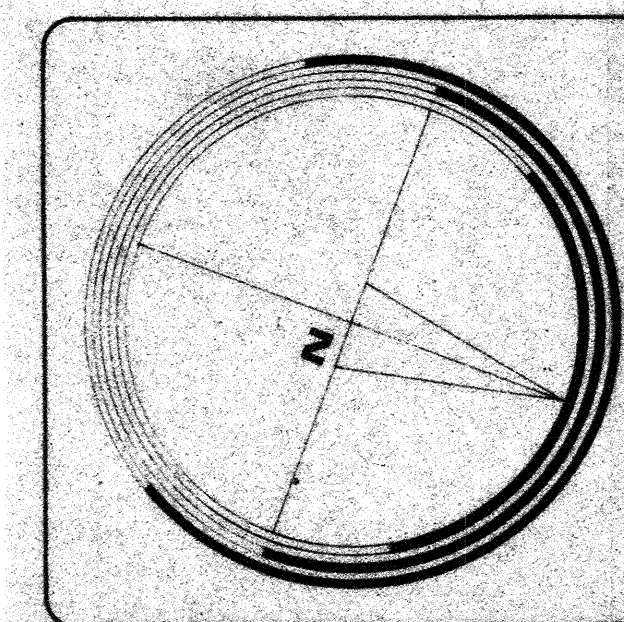


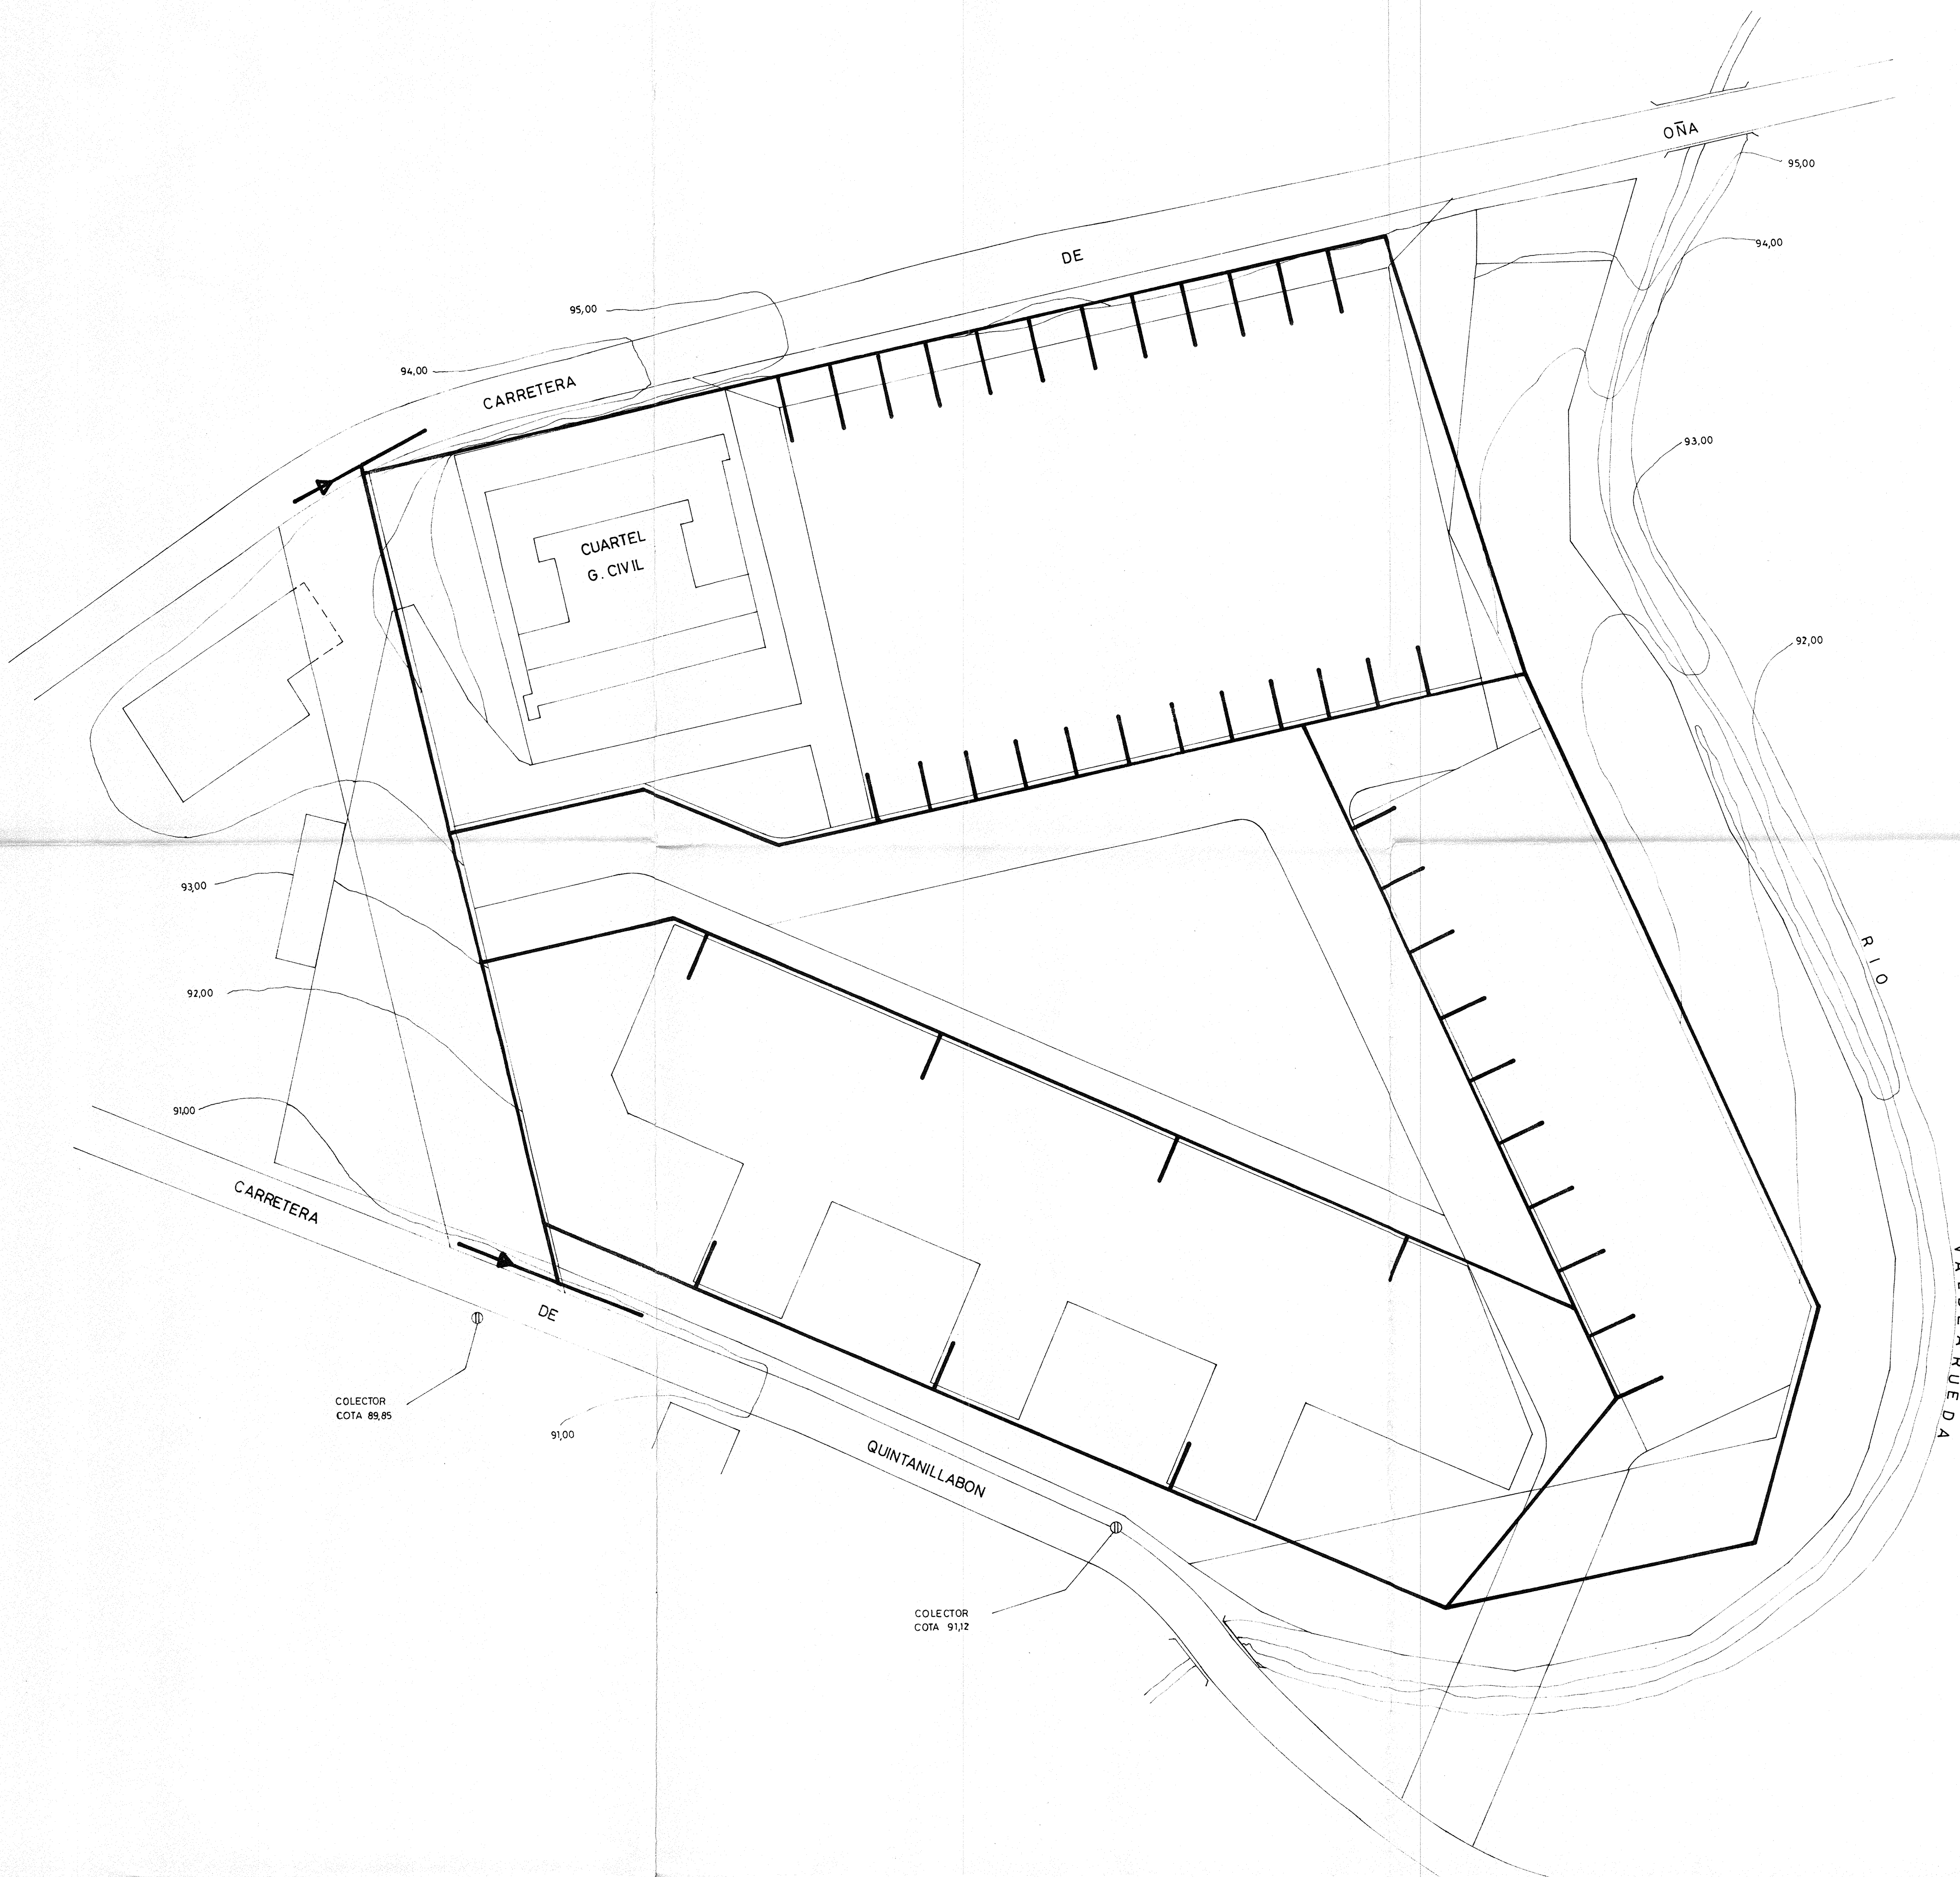

APROBADO POR LA COMISION PROVINCIAL DE
URBANISMO DE BURGOS EN SU REUNION DE
FECHA 15 JUN 1978
CON DETERMINADAS CONDICIONES

COLEGIO OFICIAL DE ARQUITECTOS DE MARIANO
BURGOS
Registrado con el n.º
del plano: 3.6717
Burgos: 12 DIC 1977
EL VOCALIZADO: TURNOS

VISADO COLEGIAL

PLAN PARCIAL DE ORDENACION FINCA LIMON BRIVIESCA. BURGOS

SERVICIOS
RED DE SUMINISTRO DE AGUA

**S
02**

E: 1/500
0 5 10 15 20 25 30 35 40 m.

OCTUBRE
1977

POR LA PROPIEDAD

[Signature]

LOS ARQUITECTOS

[Signature]
[Signature]