

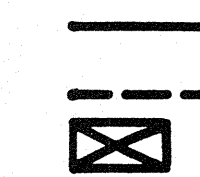


ELECTRICIDAD

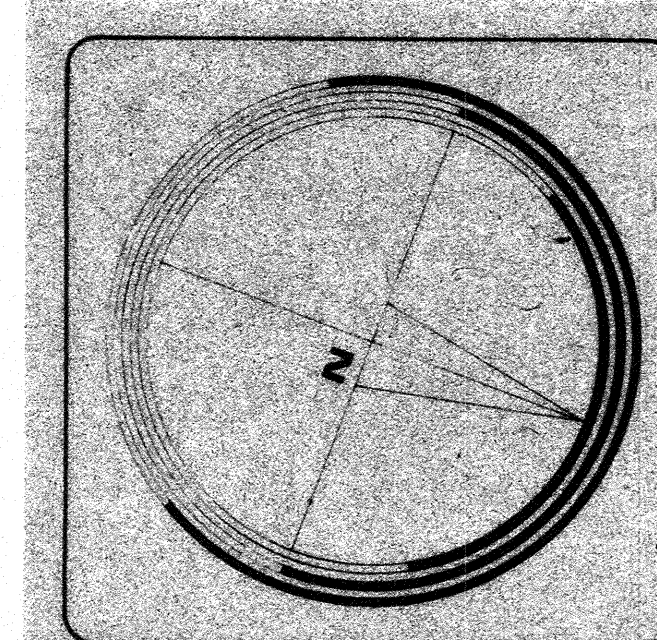

RED DE ENERGIA ELECTRICA PARA USO PRIVADO
RED DE ALUMBRADO PUBLICO
CENTRO DE TRANSFORMACION

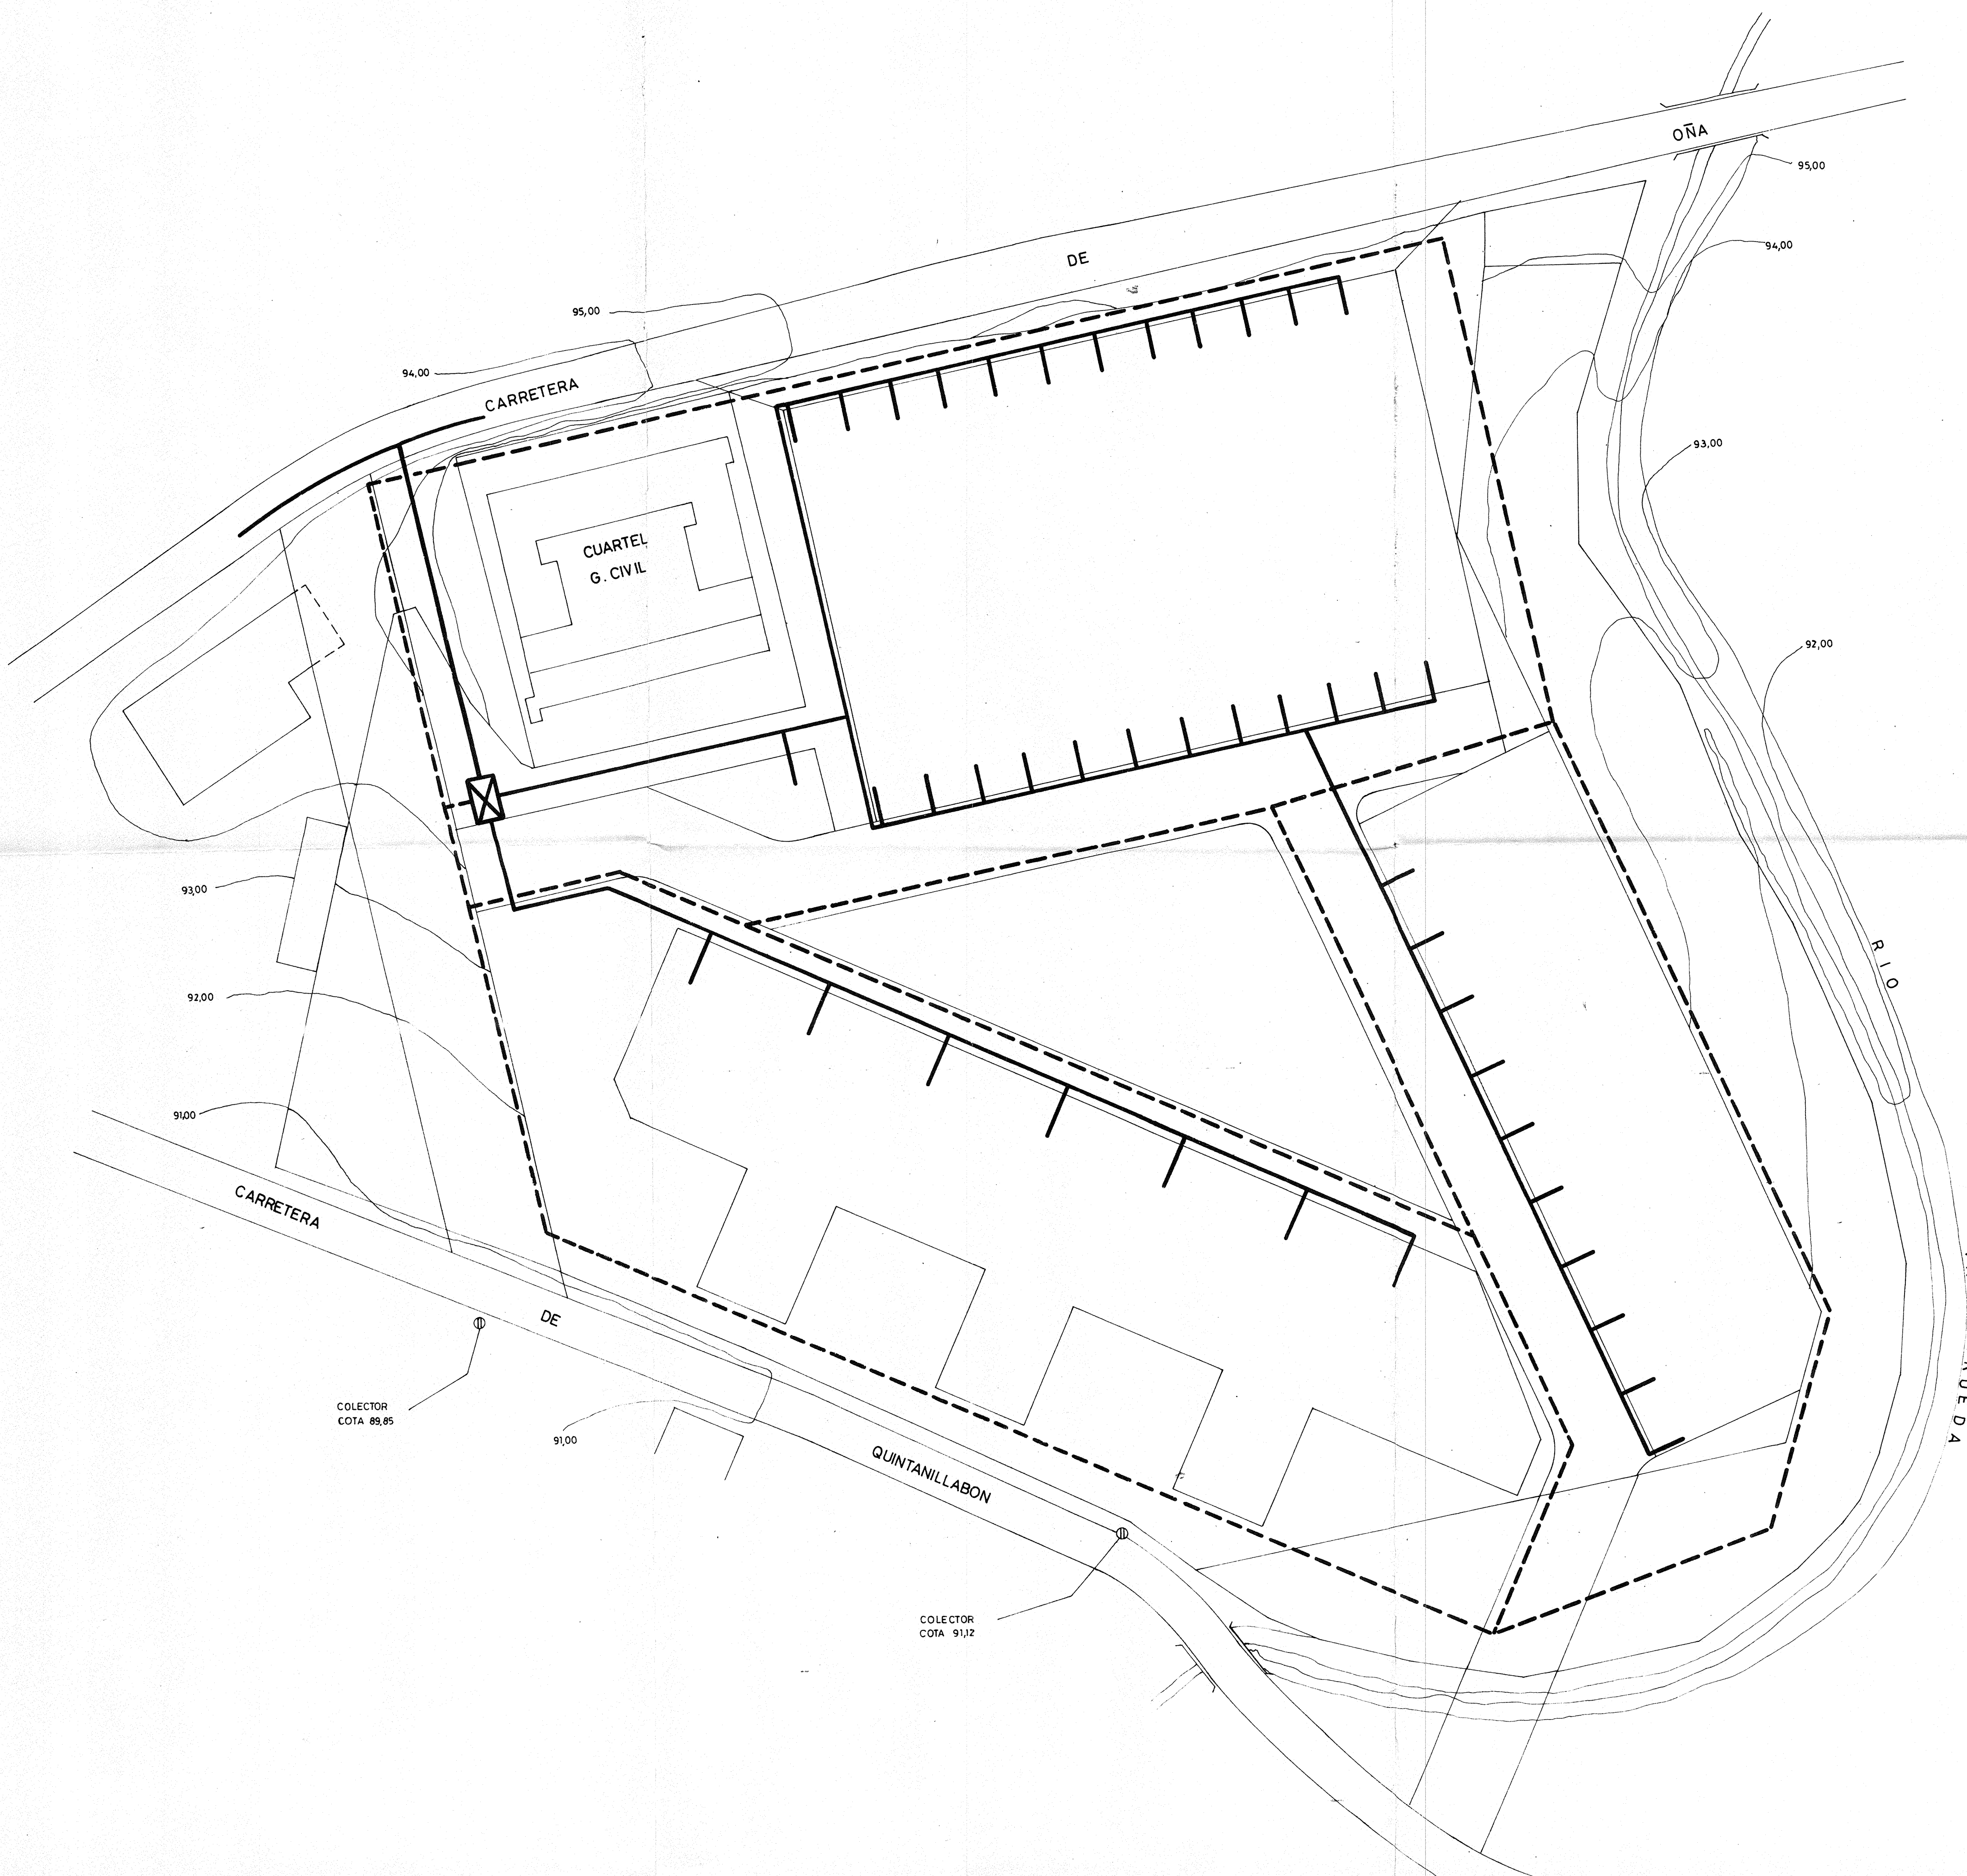

APROBADO POR LA COMISION PROVINCIAL DE
URBANISMO DE BURGOS EN SU REUNION DE
FECHA 15 JUN 1978

CON DETERMINADAS CONDICIONES
VISADO COLEGIAL

COLEGIO OFICIAL DE ARQUITECTOS DE MADRID
3 6 7 1 7
1 2 DIC 1977
EL VOCAL DE TURNO

PLAN PARCIAL DE ORDENACION FINCA LIMON BRIVIESCA. BURGOS

SERVICIOS
RED DE SUMINISTRO
DE ENERGIA ELECTRICA
Y ALUMBRADO PUBLICO

S
03

0 5 10 15 20 25 30 35 40 m.

E: 1/500

OCTUBRE
1977

POR LA PROPIEDAD

[Signature]

LOS ARQUITECTOS

[Signatures]